


# ÚPN OBCE BELADICE ZMENY A DOPLNKY č.1

ARCHITEKTONICKÝ ATELIÉR

**neutra**

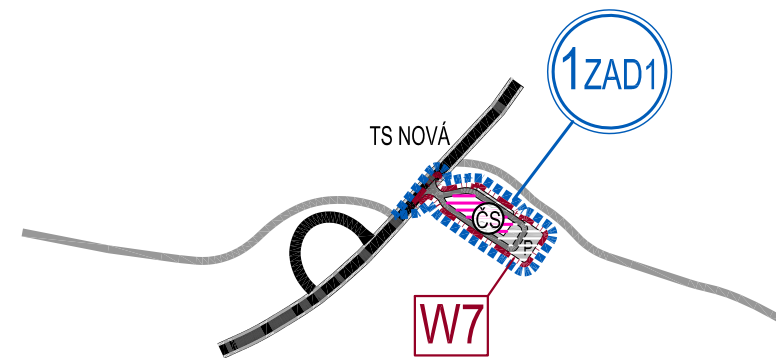

## LEGENDA:

STAV	NÁVRH	
		HRANICA ROZVOJOVEJ LOKALITY V RÁMCI ZaD1
		OZNAČENIE LOKALITY V RÁMCI ZaD1
		HRANICA ÚZEMNO- PRIESTOROVÉHO CELKU
		OZNAČENIE ÚZEMNO- PRIESTOROVÉHO CELKU
		SPRESNENIE POLOHY VÝJAZDU A ZJAZDU Z RÝCHLOSTNEJ CESTY R1 PODĽA SKUTOČNÉHO STAVU
		CESTA III. TRIEDY
		ÚČELOVÁ KOMUNIKÁCIA SPEVNENÁ
		STAV- SPRESNENIE POLOHY ÚČELOVÝCH KOMUNIKÁCIÍ
		PLOCHY A OBJEKTY STATICKEJ AUTOMOBILOVEJ DOPRAVY
		PLOCHY A OBJEKTY S FUNKCIOU OBČIANSKEJ VYBAVENOSTI KOMERČNÉHO CHARAKTERU - ČERPACIA STANICA

OZN. LOKALITY	VÝMERA V ha	NAVRHOVANÁ HLAVNÁ FUNKC. V ZMYSLE PLATNÉHO ÚPD	NAVRHOVANÁ HLAVNÁ FUNKCIA V ZMYSLE DOPLNKU č. 1	ÚČEL NAVRHOVANÝCH DOPLNKOV
<b>1ZAD1</b>	0,7997	POLNOHOSPODÁRSKA PÓDA	OBČIANSKA VYBAVENOSŤ KOMERČNÉHO CHARAKTERU - ČERPACIA STANICA, PLOCHY STATICKEJ AUTOMOB. DOPRAVY	ZMENA FUNKČNÉHO VYUŽITIA ÚZEMIA ZMENA ORGANIZÁCIE ÚZEMIA

OBJEDNÁVATEL: OBEC BELADICE, OKRES ZLATÉ MORAVCE	MIERKA: 1:10 000			
SPRACOVATEL: NEUTRA - ARCHITEKTONICKÝ ATELIÉR, FARSKÁ 1, 949 01 NITRA, TEL.: 037/6579461	FORMÁT: 2 A4			
ZODP. PROJEKTANT: ING. ARCH. PETER MIZIA	PROJEKTANT: ING. LUCIA ČERNÁ			
DÁTUM: 10 / 2019				
				<b>3</b>
NÁZOV VÝKRESU: VÝKRES OCHRANY PRÍRODY A TVORBY KRAJINY, VRÁTANE PRVKOV ÚSES				