


VZOROVÝ REZ A - A

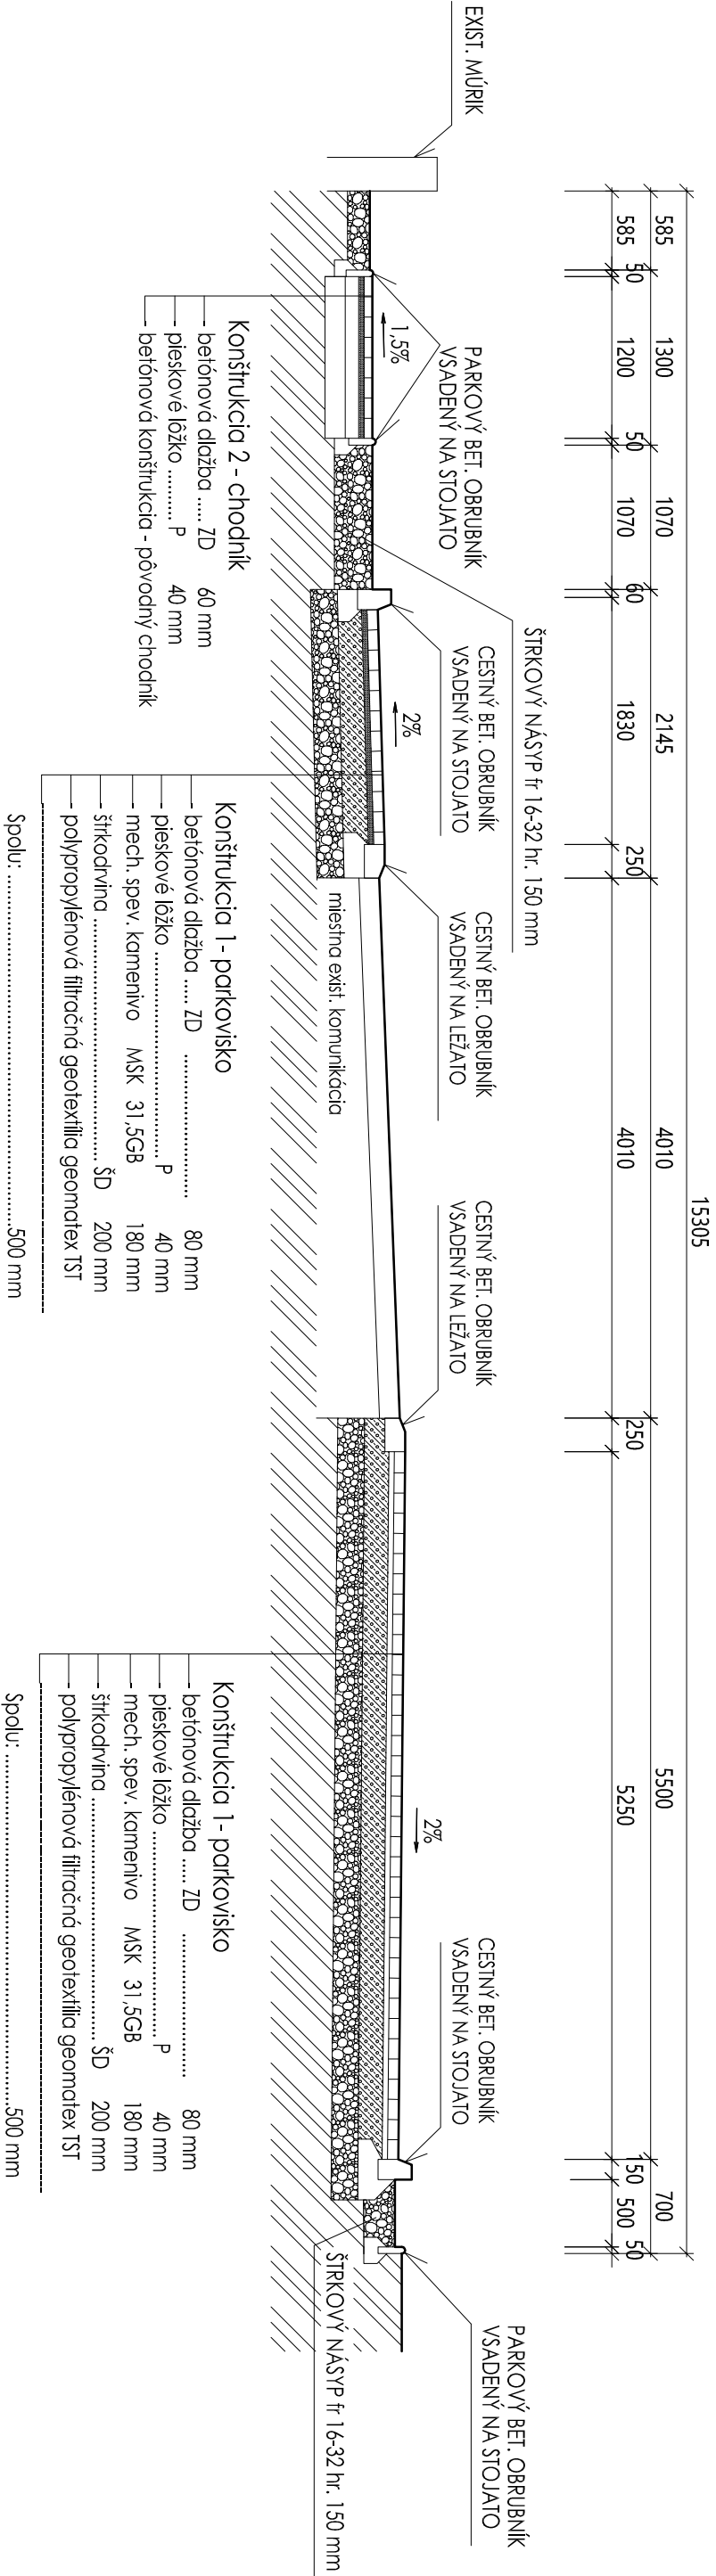

Požadovaná únosnosť podlažia musí mať hodnotu 30 Mpa.

Požadovaná únosnosť podlažia musí mať hodnotu 30 Mpa.

Pred začiatkom samotných prác je nevyhnutné zabezpečiť presné vytyčenie a vyznačenie všetkých podzemných vedení na povrchu terénu (trasu inžinierskych sietí) jednotlivými organizáciami a opatříť ich proti poškodeniu (plynová, vodovod, kanalizácia, podzemné spojové a elektrické rozvody, optické siete,...).

Sklon parkoviška je navrhnuť s plynulým napojením do nyletej jestvujúcej vozovky existujúcej komunikácie.

Zodpovedný projektant :		Hlavný projektant :	Vypracoval :		ARCHITEKTONICKÝ ATELIER	
Ing.arch. Roman Kminiak		Ing.arch. Roman Kminiak	Ing.arch. Roman Kminiak		ING.ARCH. ROMAN KMINIAK A.O. : 1992 AA	
Investor :		k.ú. Veľké Chrástany		Sada :		
Obec Beladice		Parcela : 928/75, 4/25, 4/1				
Gaištanová 167, 951 75 Beladice		Účel : DOKUMENTÁCIA				
Miesto stavby : Beladice, okr. Zlaté Moravce		PRE STAVEBNÉ POVOLENIE				
Názov stavby : PARKOVISKO S CHODNÍKOM		Profesia : ARCH				
PRED OBECNÝM ÚRADOM - BELADICE		Dátum : 2/2020		Č. výkresu :		
Časť stavby : KOMUNIKÁCIE A SPEVNENÉ PLOCHY		Formát : 3 x A 4				
Obsah výkresu :		Mierka : 1 : 100		3		
VZOROVÝ REZ A - A						