
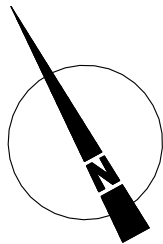
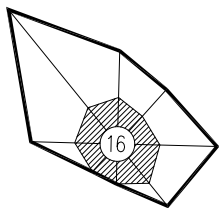


OBJEDNÁVATEĽ: OBEC BELADICE, OKRES ZLATÉ MORAVCE	MIERKA: 1:50 000
SPRACOVATEĽ: NEUTRA - ARCHITEKTONICKÝ ATELIÉR, FARSKÁ 1, 949 01 NITRA, TEL.: 037/6579461	FORMÁT: A4
ZODP. PROJEKTANT: ING. ARCH. PETER MIZIA	DÁTUM: 06/2020
PROJEKTANT: ING. LUCIA ČERNÁ	

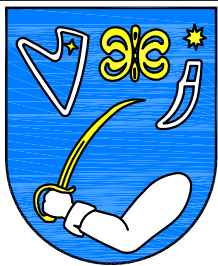


1

NÁZOV VÝKRESU: **ŠIRŠIE VZŤAHY**

OZN. LOKALITY	VÝMERA V ha	NAVRHOVANÁ HLAVNÁ FUNKC. V ZMYSLE PLATNÉHO ÚPD	NAVRHOVANÁ HLAVNÁ FUNKCIA V ZMYSLE DOPLNKU č. 1	ÚČEL NAVRHOVANÝCH DOPLNKOV
1 ZAD1	0,7997	POĽNOHOSPODÁRSKA PÔDA	OBČIANSKA VYBAVENOSŤ KOMERČNÉHO CHARAKTERU - ČERPACIA STANICA, PLOCHY STATICKEJ AUTOMOB. DOPRAVY	ZMENA FUNKČNÉHO VYUŽITIA ÚZEMIA ZMENA ORGANIZÁCIE ÚZEMIA

LEGENDA

STAV	NÁVRH	
		POLOHA A OZNAČENIE ROZVOJOVEJ LOKALITY 1 ZaD1
		KATASTRÁLNA HRANICA

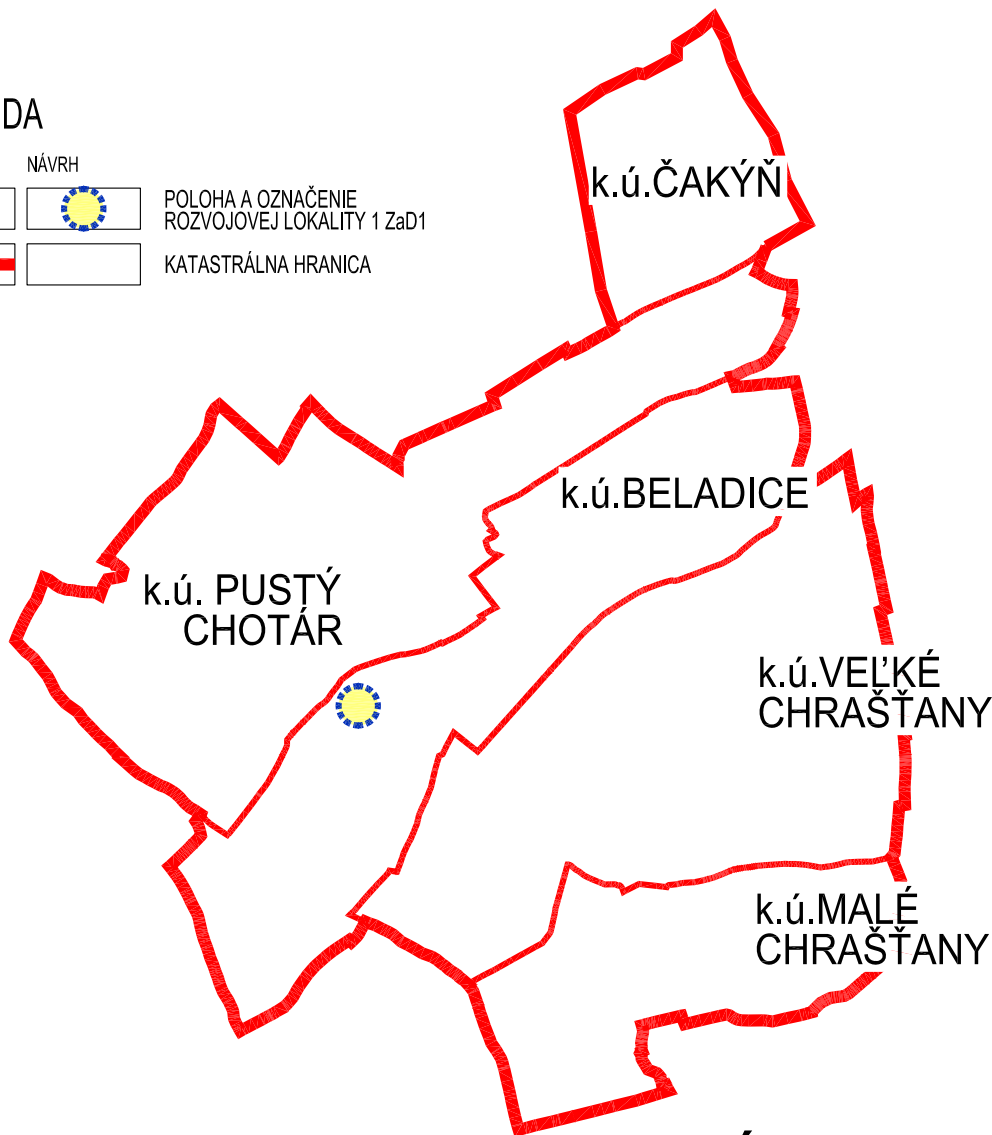

ÚPN OBCE BELADICE ZMENY A DOPLNKY č.1

ARCHITEKTONICKÝ ATELIÉR

neutra