



Obec Beladice

Obecný úrad Beladice, Gaštanová 167, Beladice, 951 75

STAVING Levice s.r.o.
Dostojevského 10
934 01 Levice

V Beladiciach dňa 23.08.2021
Číslo konania: 489-002/2021

Vec: Povolenie na zvláštne užívanie miestnej komunikácie – rozkopávky

Na základe žiadosti o povolenie na zvláštne užívanie miestnej komunikácie Vám týmto Obec Beladice, zastúpená starostom obce, PhDr. Máriom Žáčikom, povoľuje rozkopávku, ktorá bude pozostávať z výkopov v zelenom páse, pretlakov ciest, chodníkov **v celkovej dĺžke 9 500 m**, podľa priloženej situácie na **uliciach (Hlavná III., Nitrianska, Dlhá, Višňová, Pri betónke, Kostolná, Úzka, Párovská, Mlynská, Fintianska, Na vršku, Panská, Pri kaštieli, Čeladická II. a Čeladická I., Parková)** za účelom vybudovania Optickej siete Slovak Telekom v obci Beladice, **v častiach Beladice a Pustý Chotár.**

Názov stavby: **INS_FTTH_ZM_NEVE_03_Beladice**, v zmysle Územného rozhodnutia č. 594/2020-004-IP, vydaného obcou Beladice zo dňa 17. 12. 2020, právoplatné od 10. 02. 2021.

Rozkopávka je povolená v termíne **od 30. 08. 2021 do 15. 05. 2022**, s konečnou úpravou vrátane zatrávnenia **do 30. 05. 2022.**

Žiadame dodržať nasledovné podmienky realizácie rozkopávky:

- Pred zahájením výkopových prác je potrebné vytyčenie všetkých inžinierskych sietí dotknutého územia, aby neprišlo k ich poškodeniu.
- Povolenie na zvláštne užívanie miestnej komunikácie – rozkopávky sa vzťahuje iba na plochy, ktoré sú vo vlastníctve, prípadne v správe Obce Beladice.
- Minimalizovať stavebný zásah v priestore rozkopaných pozemkov.
- Výkop po obvode musí byť ohradený zábranami a označený výstražnou červeno-bielou páskou.
- Počas prác je žiadateľ povinný vykonať všetky potrebné opatrenia nutné pre bezpečný pohyb osôb a vozidiel pohybujúcich sa v okolí rozkopávky a zabezpečiť bezpečnosť cestnej premávky v zmysle zákona č. 8/2009 Z.z. o cestnej premávke a vykonávacej vyhlášky č. 9/2009 Z.z., najmä s ohľadom na bezpečnosť chodcov.
- Zásah do telesa pozemku pre potreby výkopu v zeleni minimalizovať, zabrániť zásahu do rastúcich drevín a ich koreňového systému, prípadne poškodené porasty nahradiť novou výsadbou.

Obecný úrad Beladice
Gaštanová 167

IČO : 00307 769
DIČ : 2021037843

Tel.: 037/6330 227
Fax: 037/6330 227

IBAN SK65 0200 0000 0000 2392 9162 VÚB BANKA pob. Zlaté Moravce

- V prípade nutných rozkopávok komunikácií, chodníkov a vjazdov konzultovať s povoľujúcim orgánom a na základe povolenia uviesť do pôvodného stavu (asfalt, betón, dlažba).
- Ak bude pri realizácii prác poškodený okolitý terén alebo komunikácie (napr. prejazd vozidiel, uskladnenie materiálu a pod.) je žiadateľ povinný uviesť poškodený terén či komunikácie do pôvodného stavu.
- Počas prác ako aj po ich skončení žiadateľ zabezpečí v prípade znečistenia okolia či vozovky ich vyčistenie.
- Spätnú povrchovú úpravu treba zriadiť tak, aby bol priestor daný do pôvodného stavu. Výkop v zeleni zhutniť po 20 cm vrstvách, odstrániť kamene, vyhrabličkovať, upraviť do profilu okolitého terénu a zavalcovať osiatu trávou.
- Realizáciou stavby bude narušené verejné priestranstvo **v rozsahu 9 500 m** (podľa priloženej PD).
- V prípade potreby predĺženia stanoveného termínu, ja žiadateľ povinný podať žiadosť o predĺženia povolenia pre uplynutím doby, na ktorú bolo toto povolenie vydané.
- Za dodržanie uvedených podmienok zodpovedá: **Vladimír Tuhý, konateľ spoločnosti STAVING Levice, s.r.o., Dostojevského 10, 934 01 Levice.**
- Spätnú povrchovú úpravu zabezpečí: **STAVING Levice, s.r.o., Dostojevského 10, 934 01 Levice.**
- Žiadateľ je povinný po vykonaní spätnej povrchovej úpravy miesta zvláštneho užívania bezodkladne písomne oznámiť ukončenie prác povoľujúcemu orgánu a požiadať o prevzatie dotknutej časti.
- Od prevzatia komunikácií začne plynúť 60 mesačná záručná doba, počas ktorej je dodávateľ konečnej povrchovej úpravy STAVING Levice, s.r.o., Dostojevského 10, 934 01 Levice, povinný odstrániť všetky nedostatky, ktoré sa na cestných pozemkoch z dôvodu podtlaku vyskytnú (sadenie výkopu a podobne).
- Termín pre zrealizovanie hrubej úpravy rozkopaného priestoru: **od 30. 08. 2021 do 15. 05.2022.**
- Termín najneskoršej spätnej povrchovej úpravy rozkopaného priestoru: **do 30. 05. 2022.**
- Za nedodržanie podmienok uvedených v povolení bude žiadateľovi uložený sankčný postih podľa § 22a zákona č. 135/1961 Zb..

Žiadateľ uhradil správny poplatok podľa pol. 82 písm. c) zákona č. 459/2012 Z.z. s účinnosťou od 2. januára 2013, ktorým sa mení a dopĺňa zákon NR SR č. 145/1995 Z.z. o správnych poplatkoch v znení neskorších predpisov vo výške 80,00 eur dokladom č. 0061496 zo dňa 25. 08.2021.

Toto povolenie nenahrádza iné povolenia, ktoré sú potrebné podľa zákona č. 50/1976 Zb. o územnom plánovaní a stavebnom poriadku (stavebný zákon) v znení neskorších predpisov.

Povolenie sa doručí:


Vladimír Tuhý, STAVING Levice, s.r.o., Dostojevského 10, 934 01 Levice

Na vedomie:

Ing. Henrieta Čavojová, Polianky 7/A, 841 01 Bratislava



PhDr. Mário Zácik
starosta obce

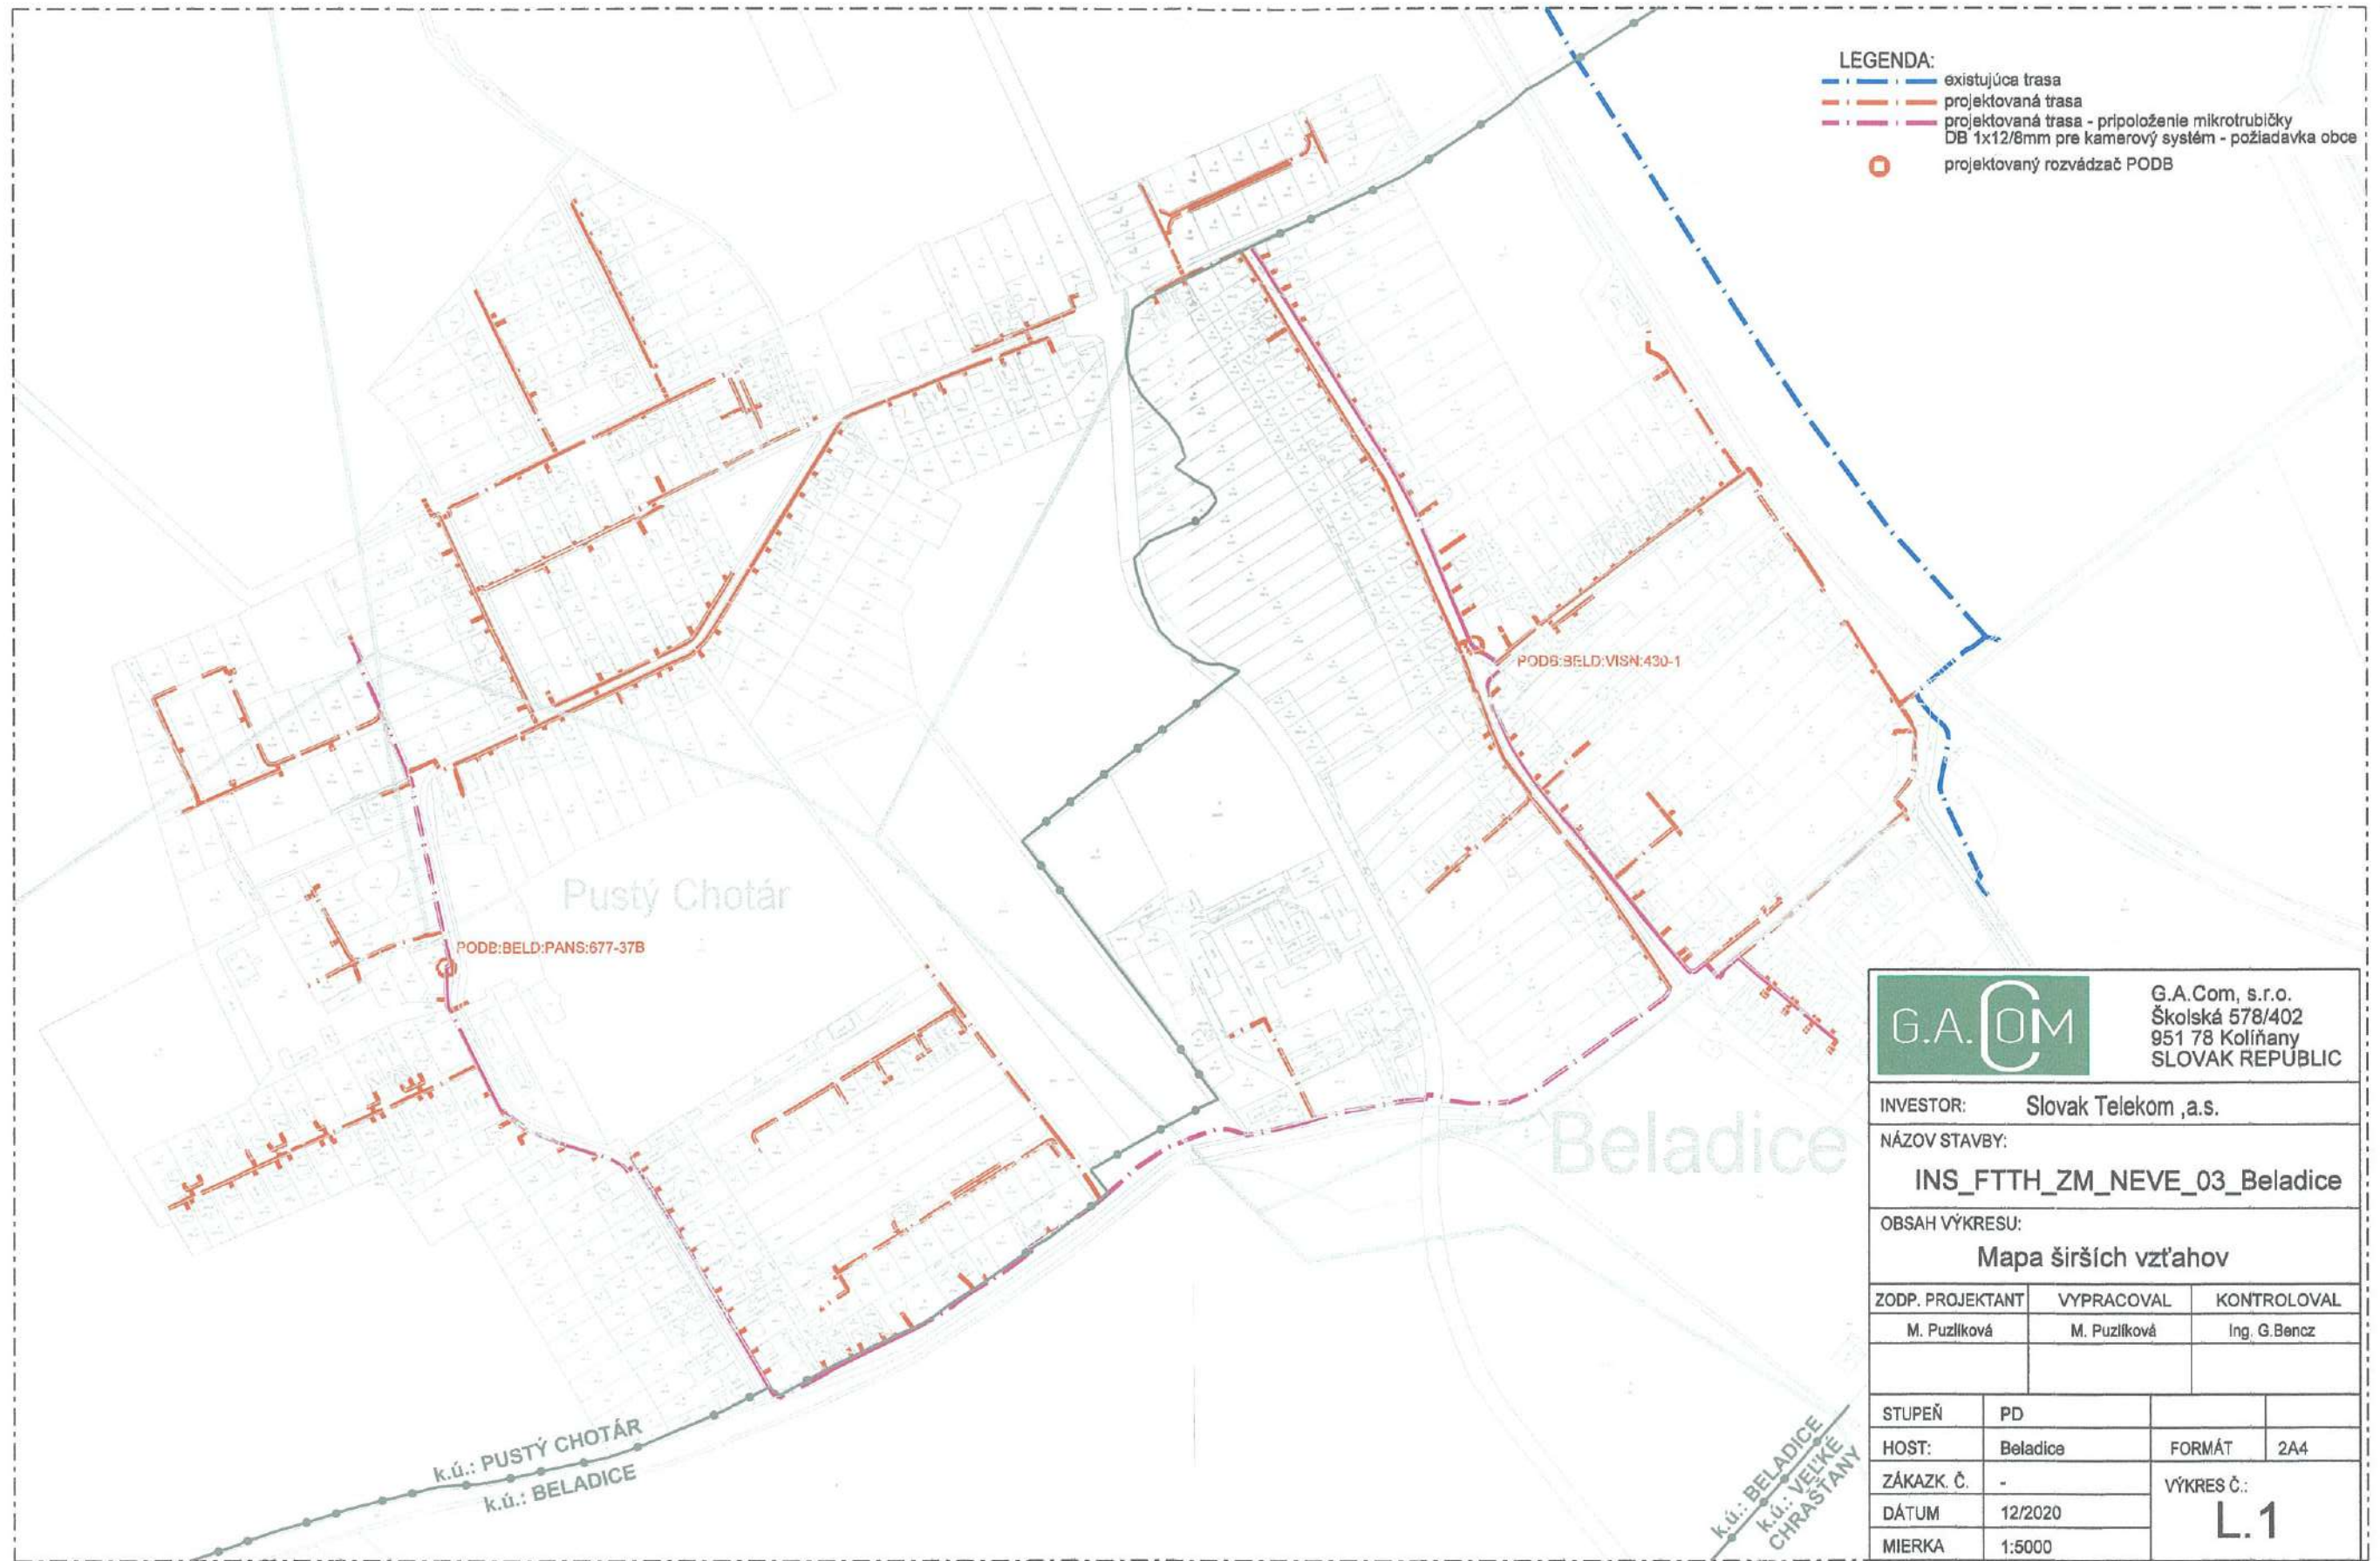

- LEGENDA:**
- existujúca trasa
 - projektovaná trasa
 - projektovaná trasa - prípoženie mikrotrubičky DB 1x12/8mm pre kamerový systém - požiadavka obce
 - projektovaný rozvádzač PODB

		G.A.Com, s.r.o. Školská 578/402 951 78 Koliňany SLOVAK REPUBLIC	
		INVESTOR: Slovak Telekom ,a.s.	
NÁZOV STAVBY: INS_FTTH_ZM_NEVE_03_Beladice			
OBSAH VÝKRESU: Mapa širších vzťahov			
ZODP. PROJEKTANT	VYPRACOVAL	KONTROLOVAL	
M. Puzlíková	M. Puzlíková	Ing. G.Bencz	
STUPEŇ	PD	FORMÁT	2A4
HOST:	Beladice	VÝKRES Č.: L.1	
ZÁKAZK. Č.:	-		
DÁTUM	12/2020		
MIERKA	1:5000		