


Neverice





Legenda:

- záujmové územie
- rýchlostná cesta (R1)
- štátne cesty III. triedy (III/1673, III/1669)
- hranica zastavaného územia obce
- vodný tok


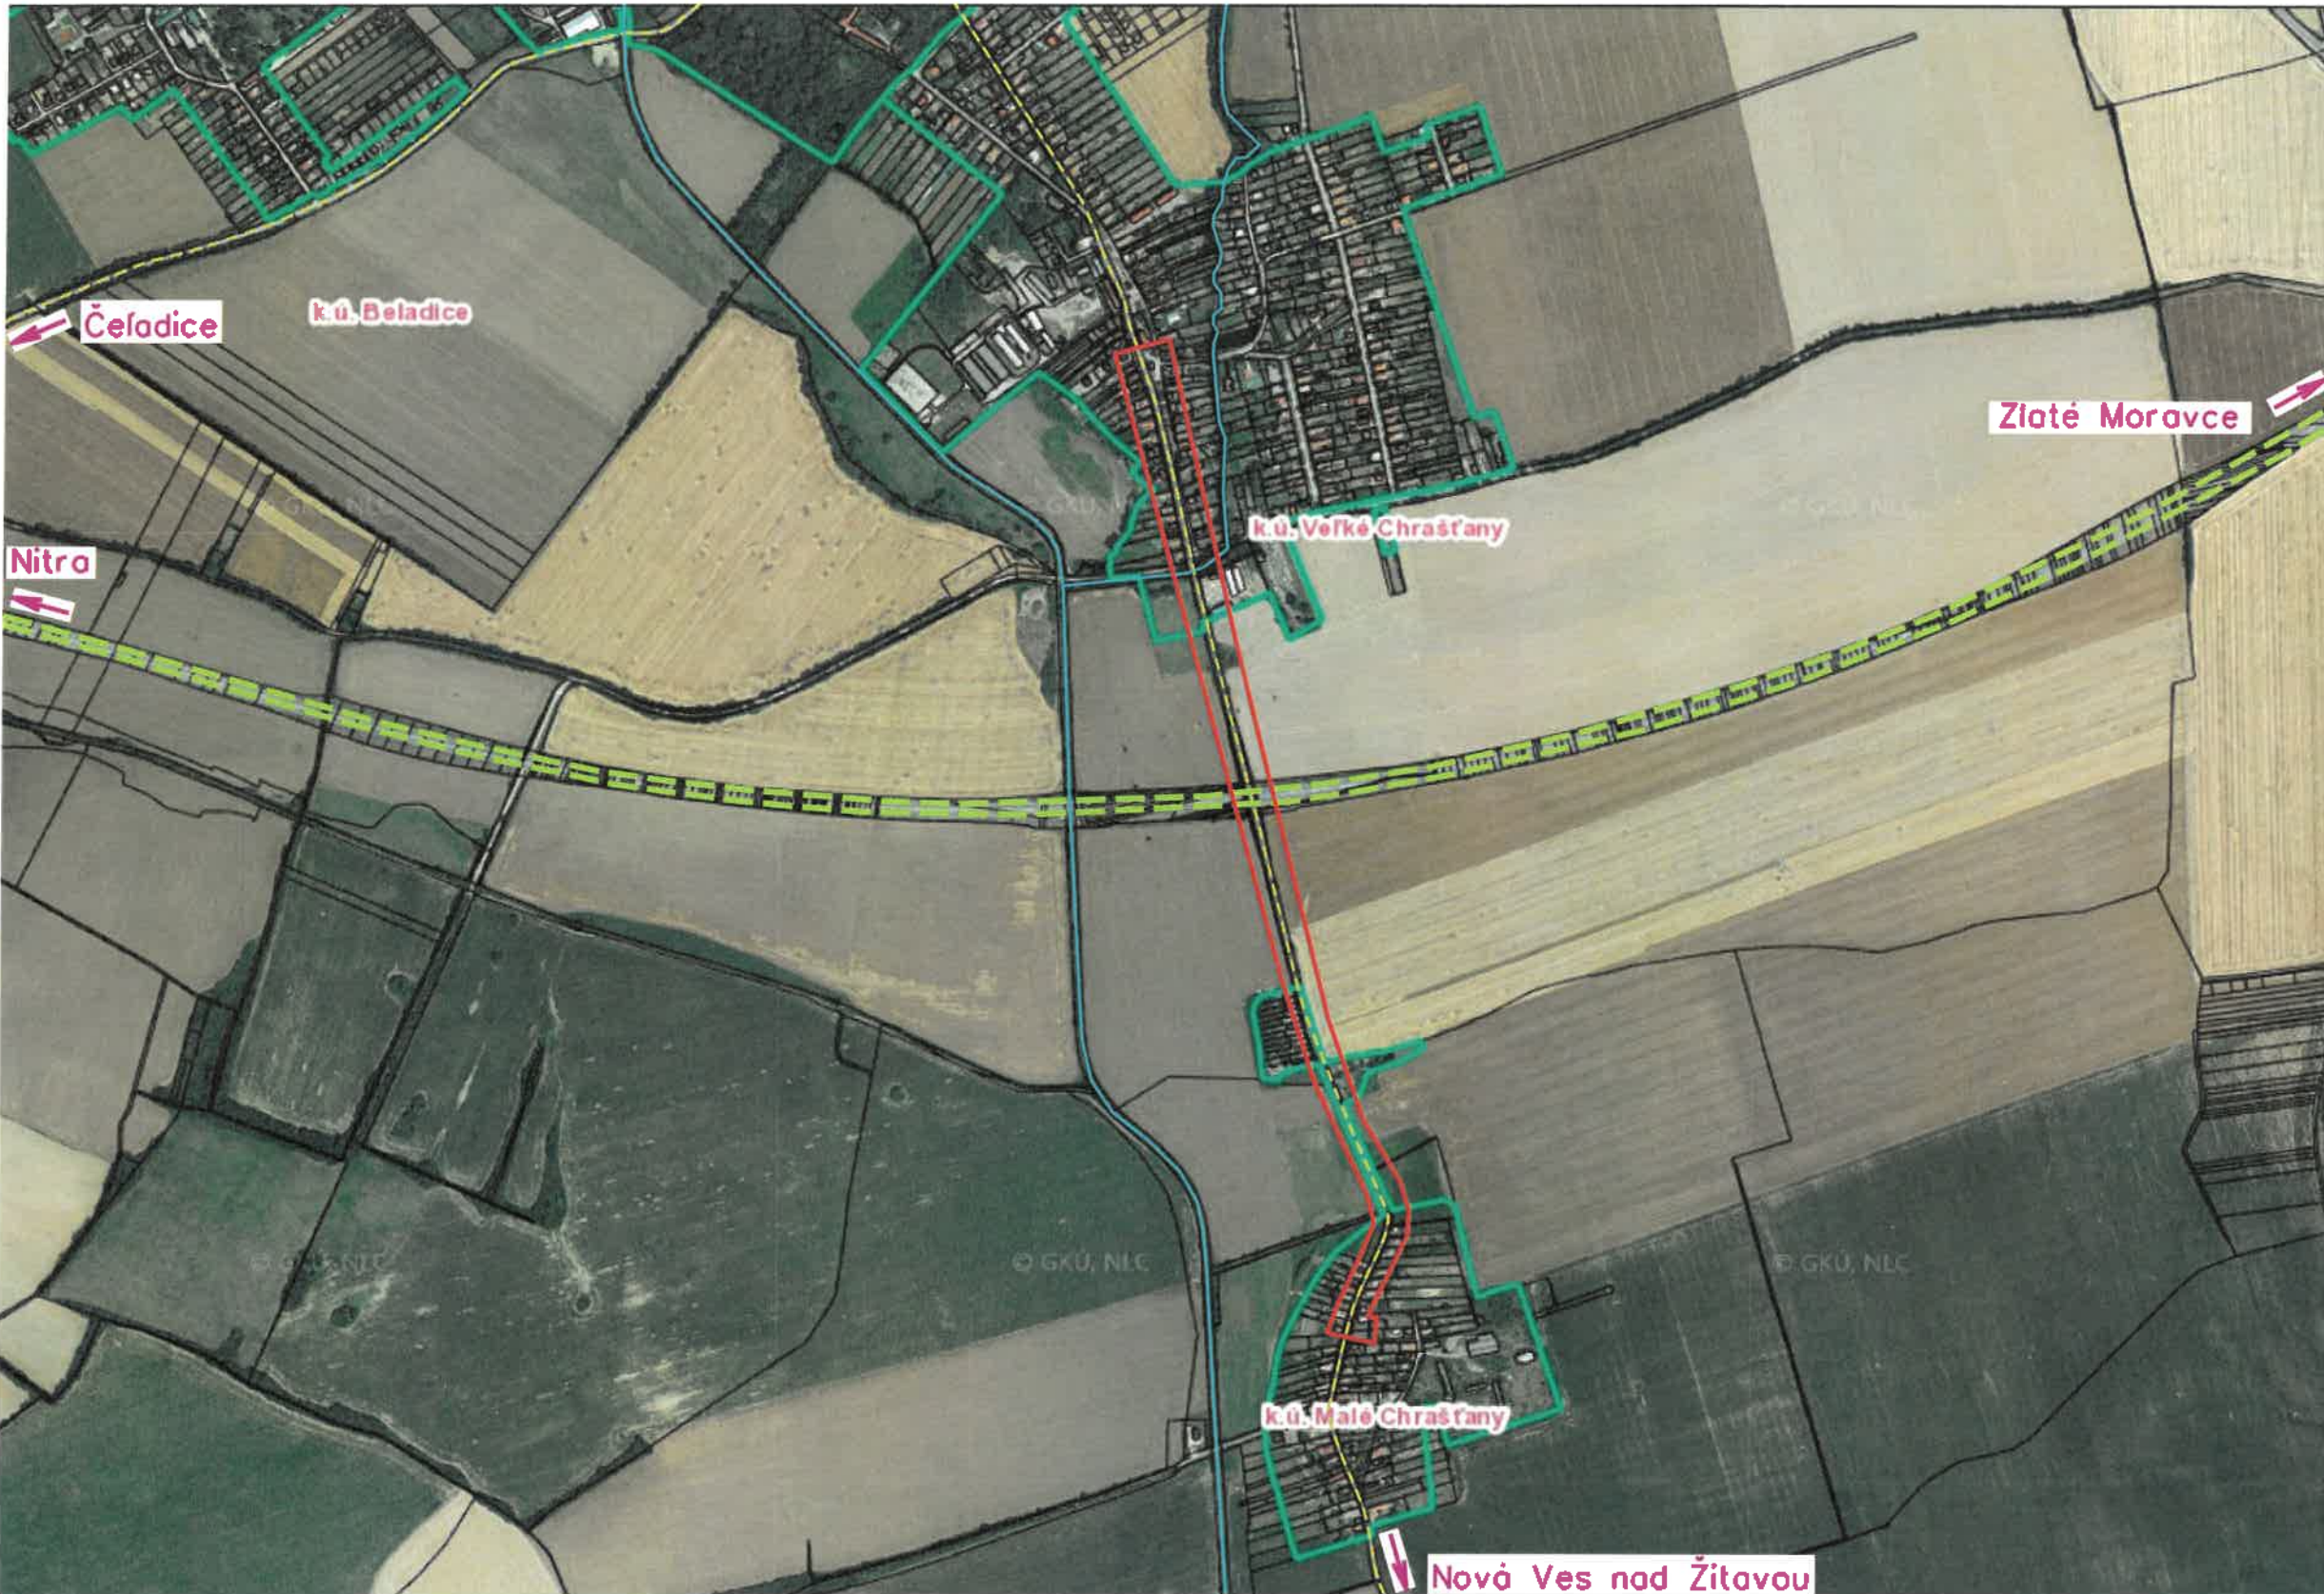


HEIZER OPTIK s.r.o. Dolnobárska cesta, areál PD 930 13 Trhová Hradská SR			
INVESTOR: SLOVAK TELEKOM, a.s.			
NÁZOV STAVBY: INS_FTTH_ZM_NEVE_03_Transport_Malé Chraš'any			
OBSAH VÝKRESU: Mapa širších vzťahov			
OPRÁV. PROJEKTANT	VYPRACOVAL		
ING. L. ČERNÁK	ING. R. RADVÁNYI		
ČÍSLO (SAP):	P-SKC-CPX20-F90461FC		
STUPEŇ:	DUR	FORMÁT	A3
HOST:	BELD	VÝKRES Č.:	
DÁTUM:	07/2021	L.1	
MIERKA:	1:12000		

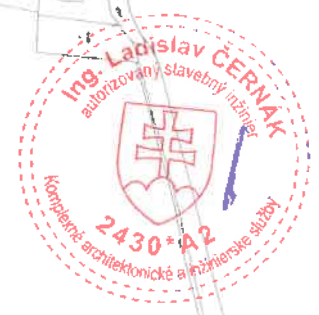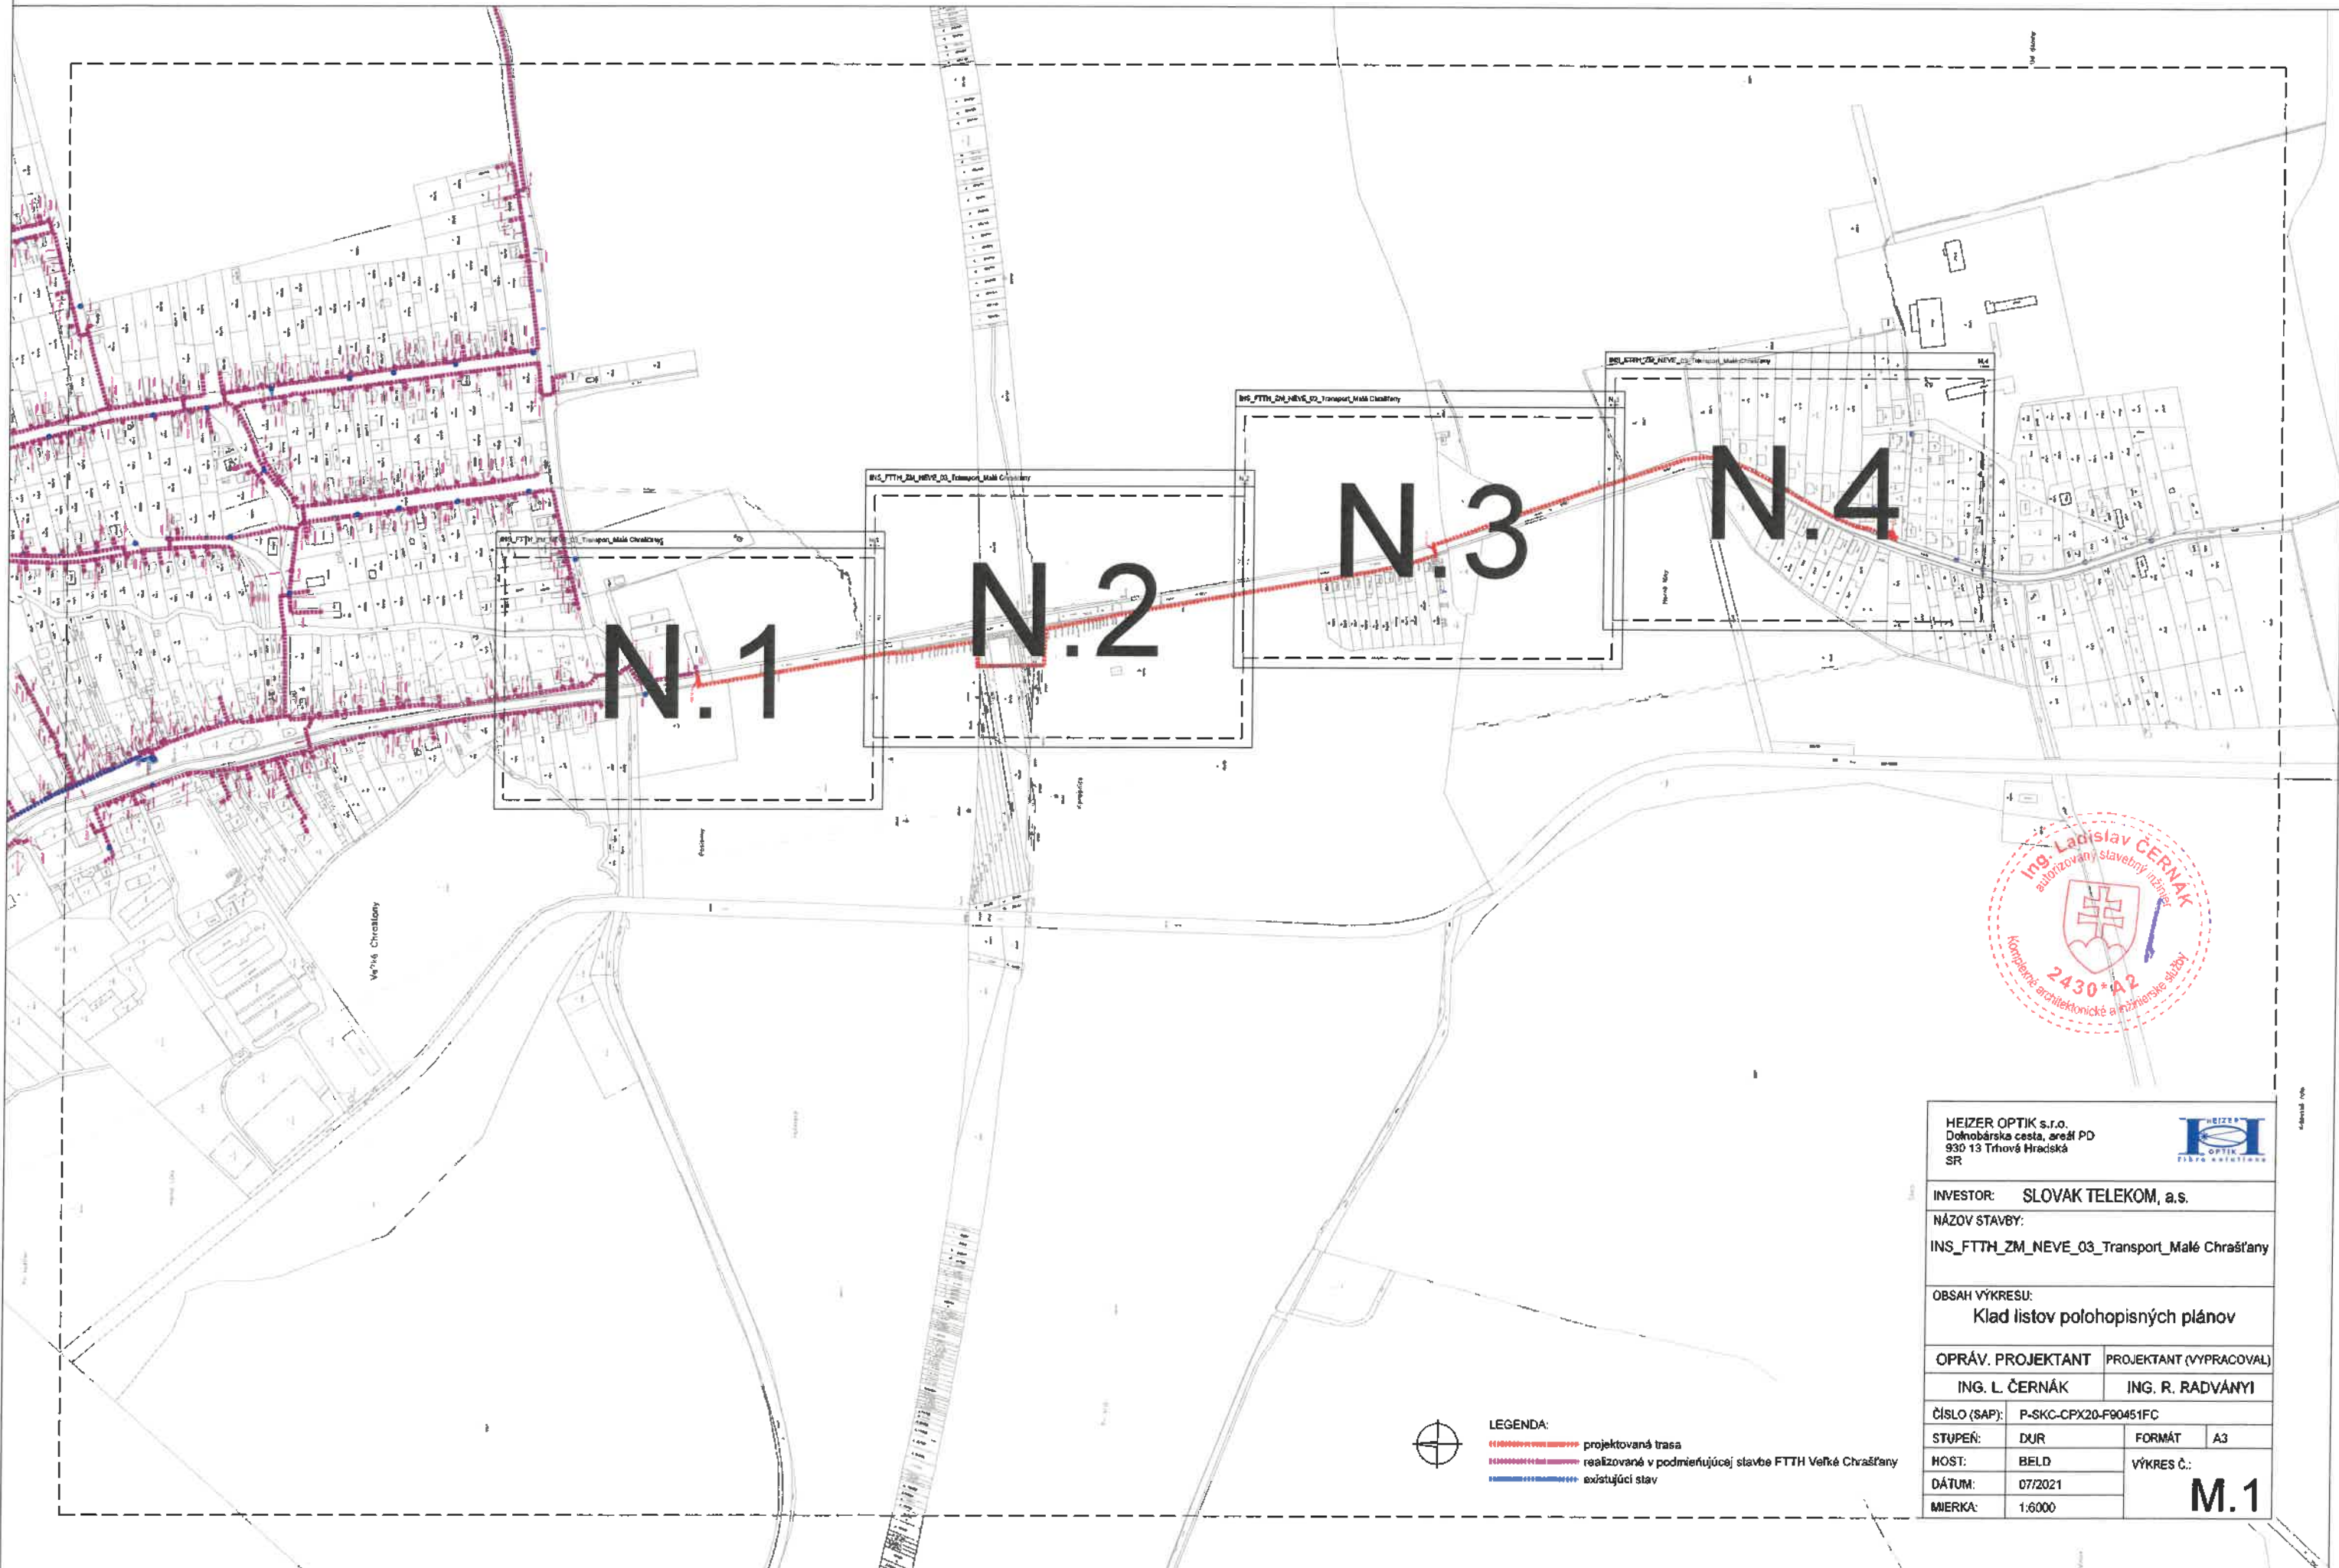

LEGENDA:
 - - - - - projektovaná trasa
 - - - - - realizované v podmierajúcej stavbe FTTH Veľké Chrašťany
 - - - - - existujúci stav

HEIZER OPTIK s.r.o. Dolnobárska cesta, areál PD 930 13 Trhová Hradská SR			
INVESTOR: SLOVAK TELEKOM, a.s.			
NÁZOV STAVBY: INS_FTTH_ZM_NEVE_03_Transport_Malé Chrašťany			
OBSAH VÝKRESU: Klad listov polohopisných plánov			
OPRÁV. PROJEKTANT		PROJEKTANT (VYPRACOVAL)	
ING. L. ČERNÁK		ING. R. RADVÁNYI	
ČÍSLO (SAP):	P-SKC-CPX20-F90451FC		
STUPEŇ:	DUR	FORMÁT:	A3
HOST:	BELD	VÝKRES Č.:	
DÁTUM:	07/2021	M.1	
MIERKA:	1:6000		

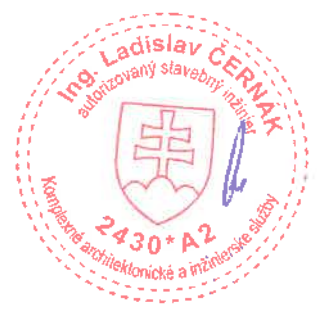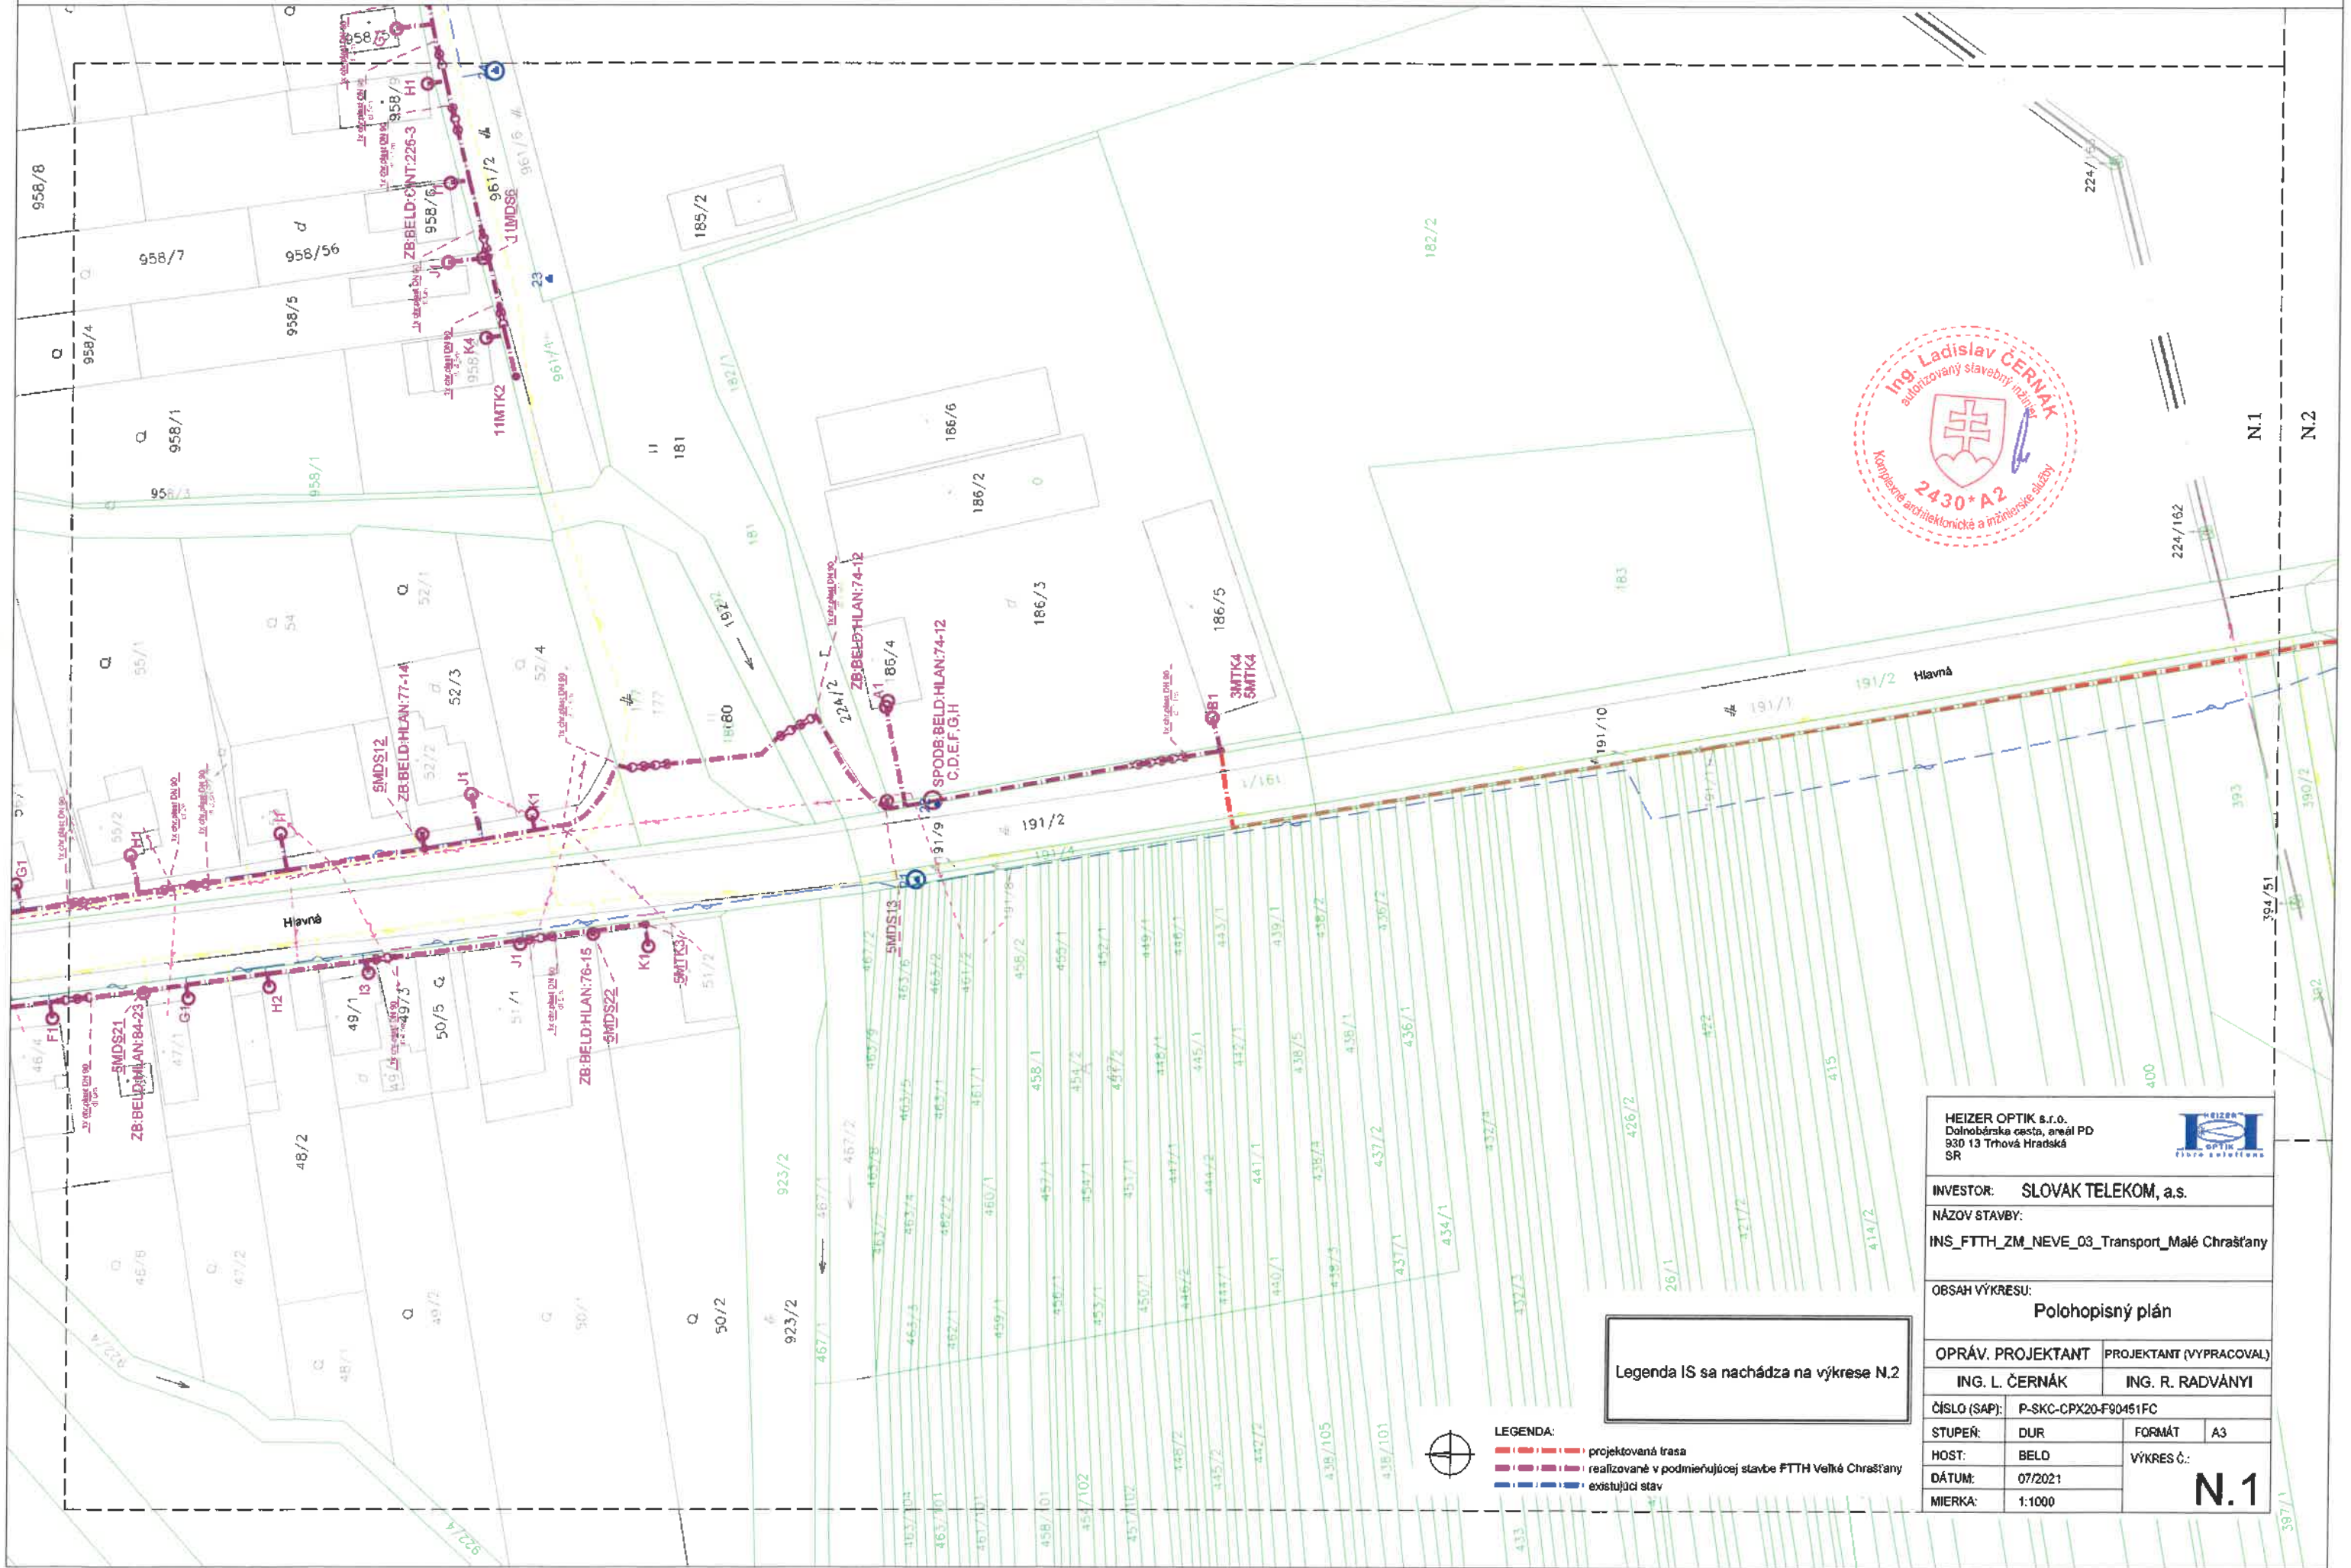


Legenda IS sa nachádza na výkrese N.2

- LEGENDA:
- projektovaná trasa
 - realizované v podmieňujúcej stavbe FTTH Veľké Chrašťany
 - existujúci stav


HEIZER OPTIK s.r.o. Dolnobárska cesta, areál PD 930 13 Trhová Hradská SR					
INVESTOR: SLOVAK TELEKOM, a.s.					
NÁZOV STAVBY: INS_FTTH_ZM_NEVE_03_Transport_Malé Chrašťany					
OBSAH VÝKRESU: Polohopisný plán					
OPRÁV. PROJEKTANT			PROJEKTANT (VYPRACOVAL)		
ING. L. ČERNÁK			ING. R. RADVÁNYI		
ČÍSLO (SAP):	P-SKC-CPX20-F90451FC				
STUPEŇ:	DUR	FORMÁT:	A3		
HOST:	BELD	VÝKRES Č.:	N.1		
DÁTUM:	07/2021				
MIERKA:	1:1000				

- LEGENDA IS:
- oznamovacie vedenie v správe ST - podzemné
 - plynovod bez rozlíšenia druhu - STL podzemný neoverený
 - vodovodné potrubie bez rozlíšenia druhu neoverené
 - kanalizačná stoka bez rozlíšenia druhu neoverená
 - vonkajšie el. vedenie - NN nadzemné
 - vonkajšie el. vedenie - NN podzemné neoverené
 - vonkajšie el. vedenie - VN nadzemné

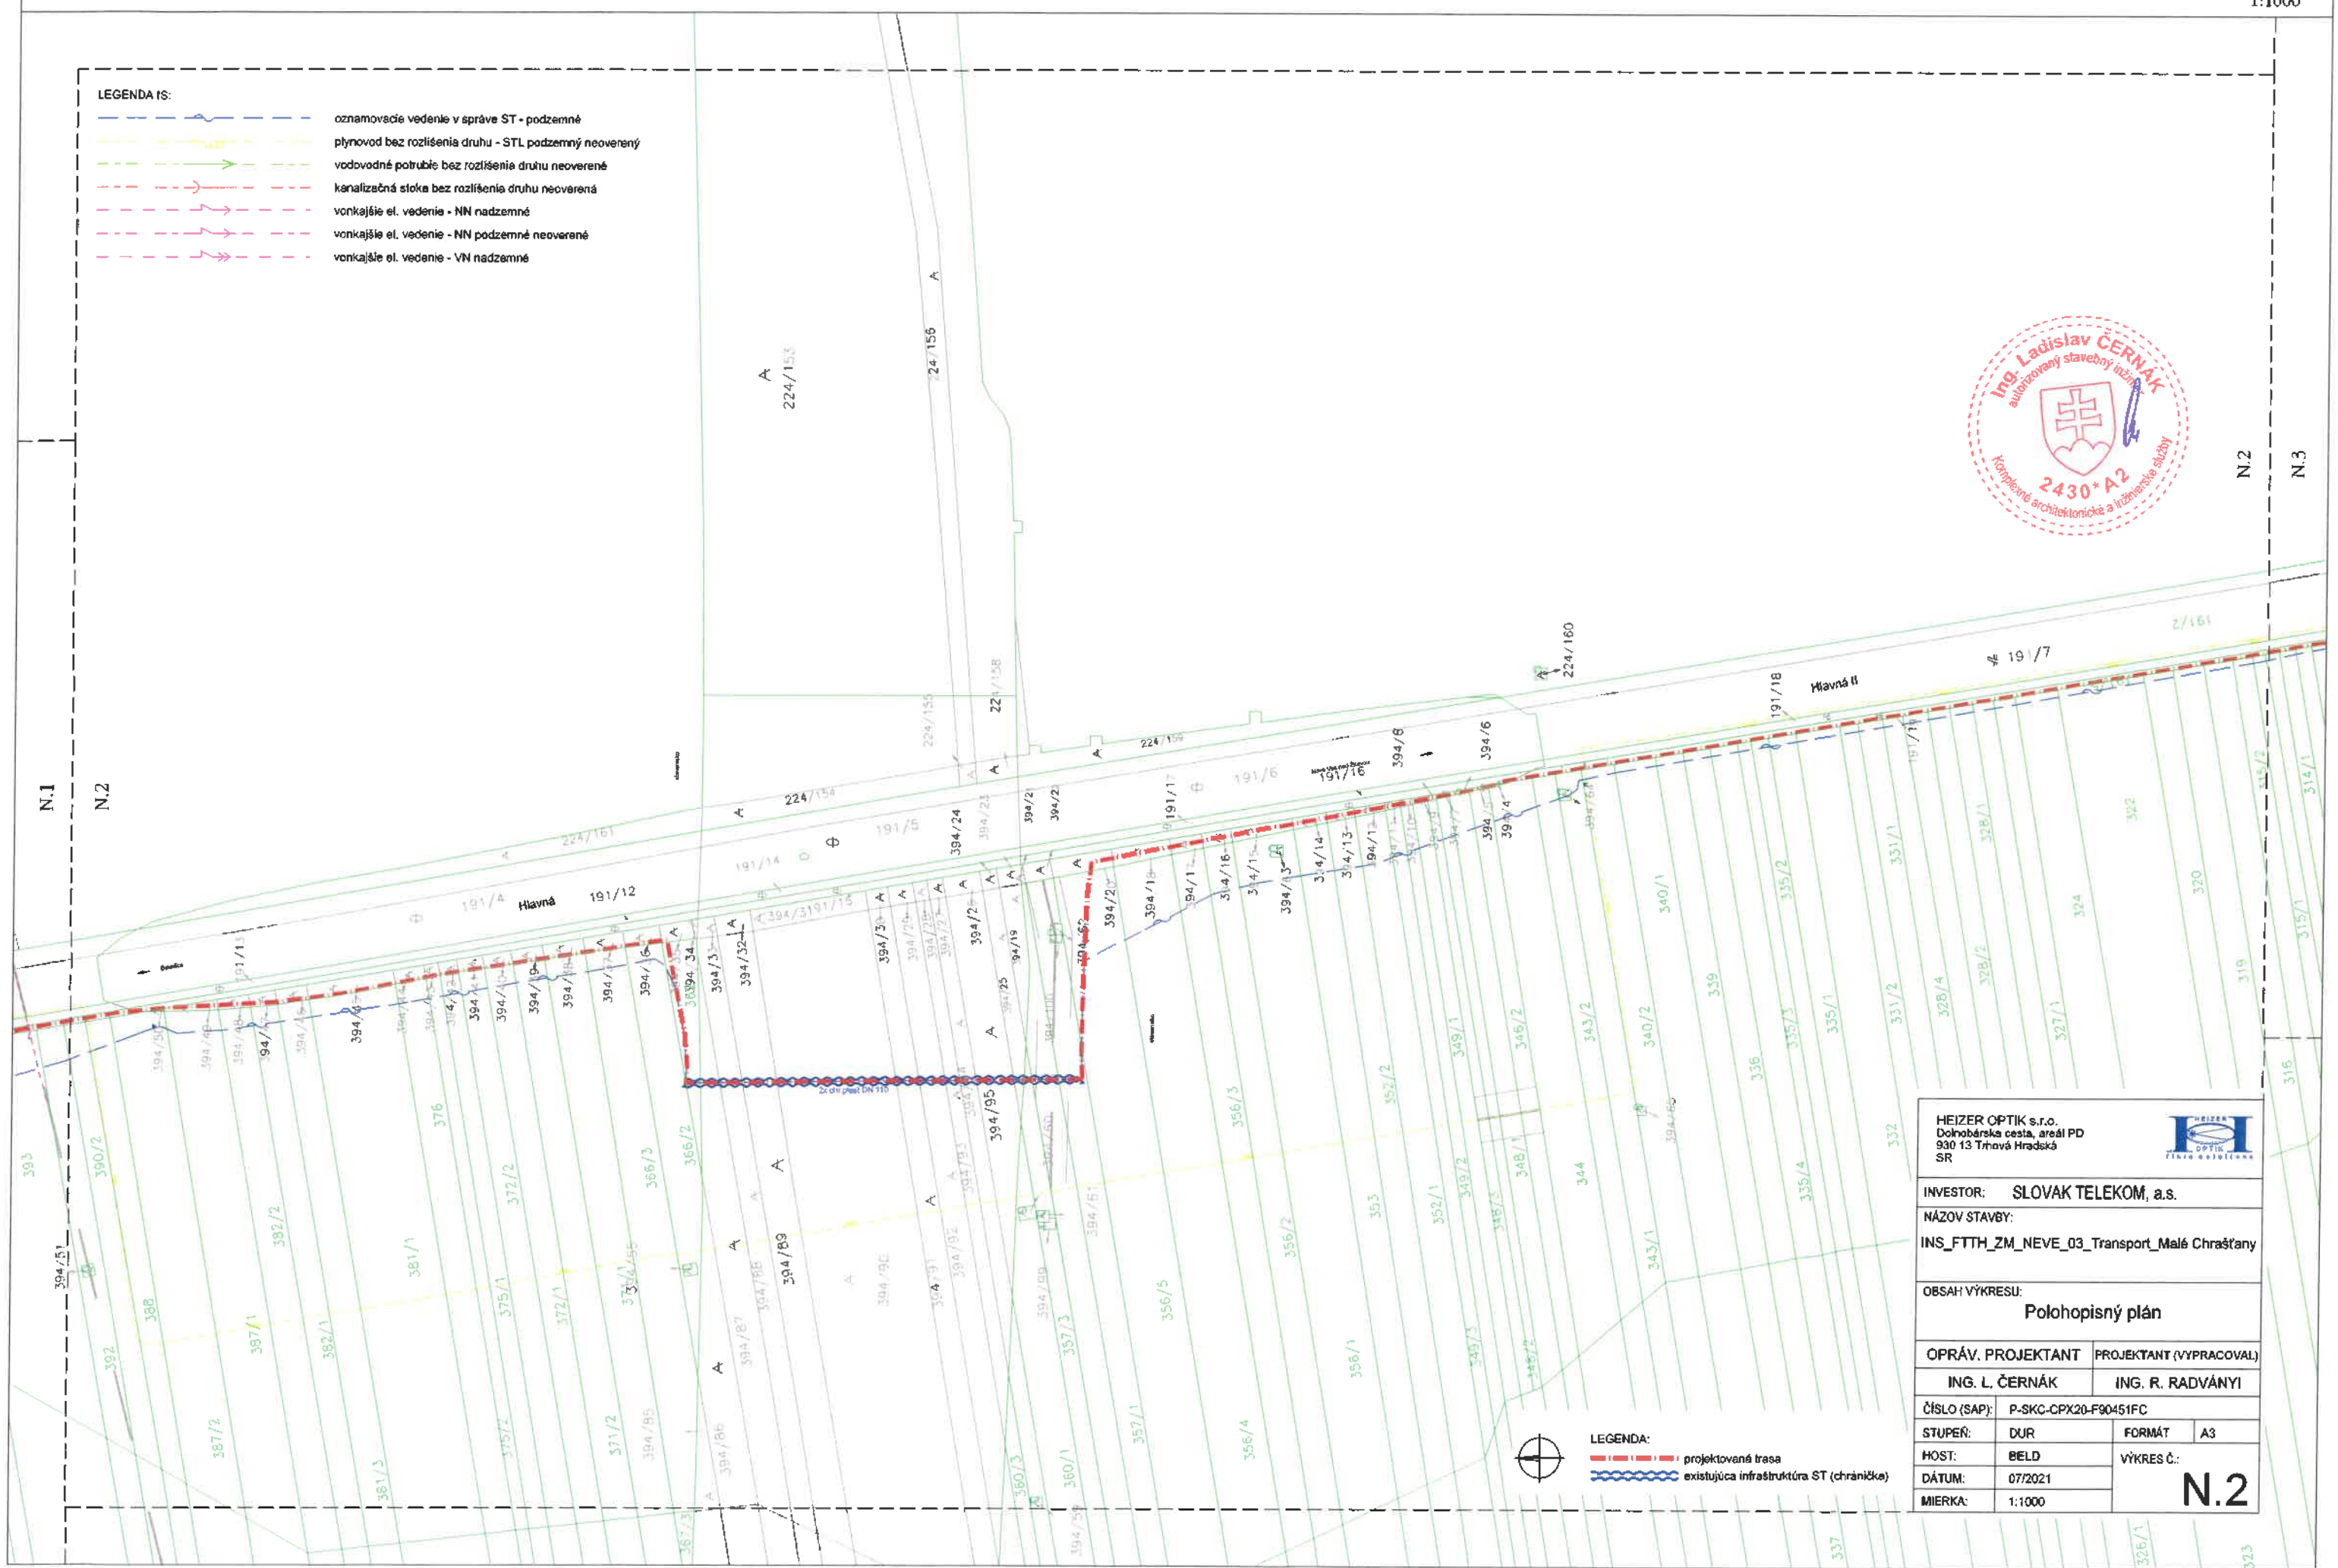

HEIZER OPTIK s.r.o. Dobrobárska cesta, areál PD 930 13 Trhová Hradská SR			
INVESTOR: SLOVAK TELEKOM, a.s.			
NÁZOV STAVBY: INS_FTTH_ZM_NEVE_03_Transport_Malé Chrašťany			
OBSAH VÝKRESU: Polohopisný plán			
OPRÁV. PROJEKTANT		PROJEKTANT (VYPRACOVAL)	
ING. L. ČERNÁK		ING. R. RADVÁNYI	
ČÍSLO (SAP):	P-SKC-CPX20-F90451FC		
STUPEŇ:	DUR	FORMÁT:	A3
HŮST:	BEJD	VÝKRES Č.:	
DÁTUM:	07/2021	N.2	
MIERKA:	1:1000		



- LEGENDA:
- projektovaná trasa
 - existujúca infraštruktúra ST (chránička)

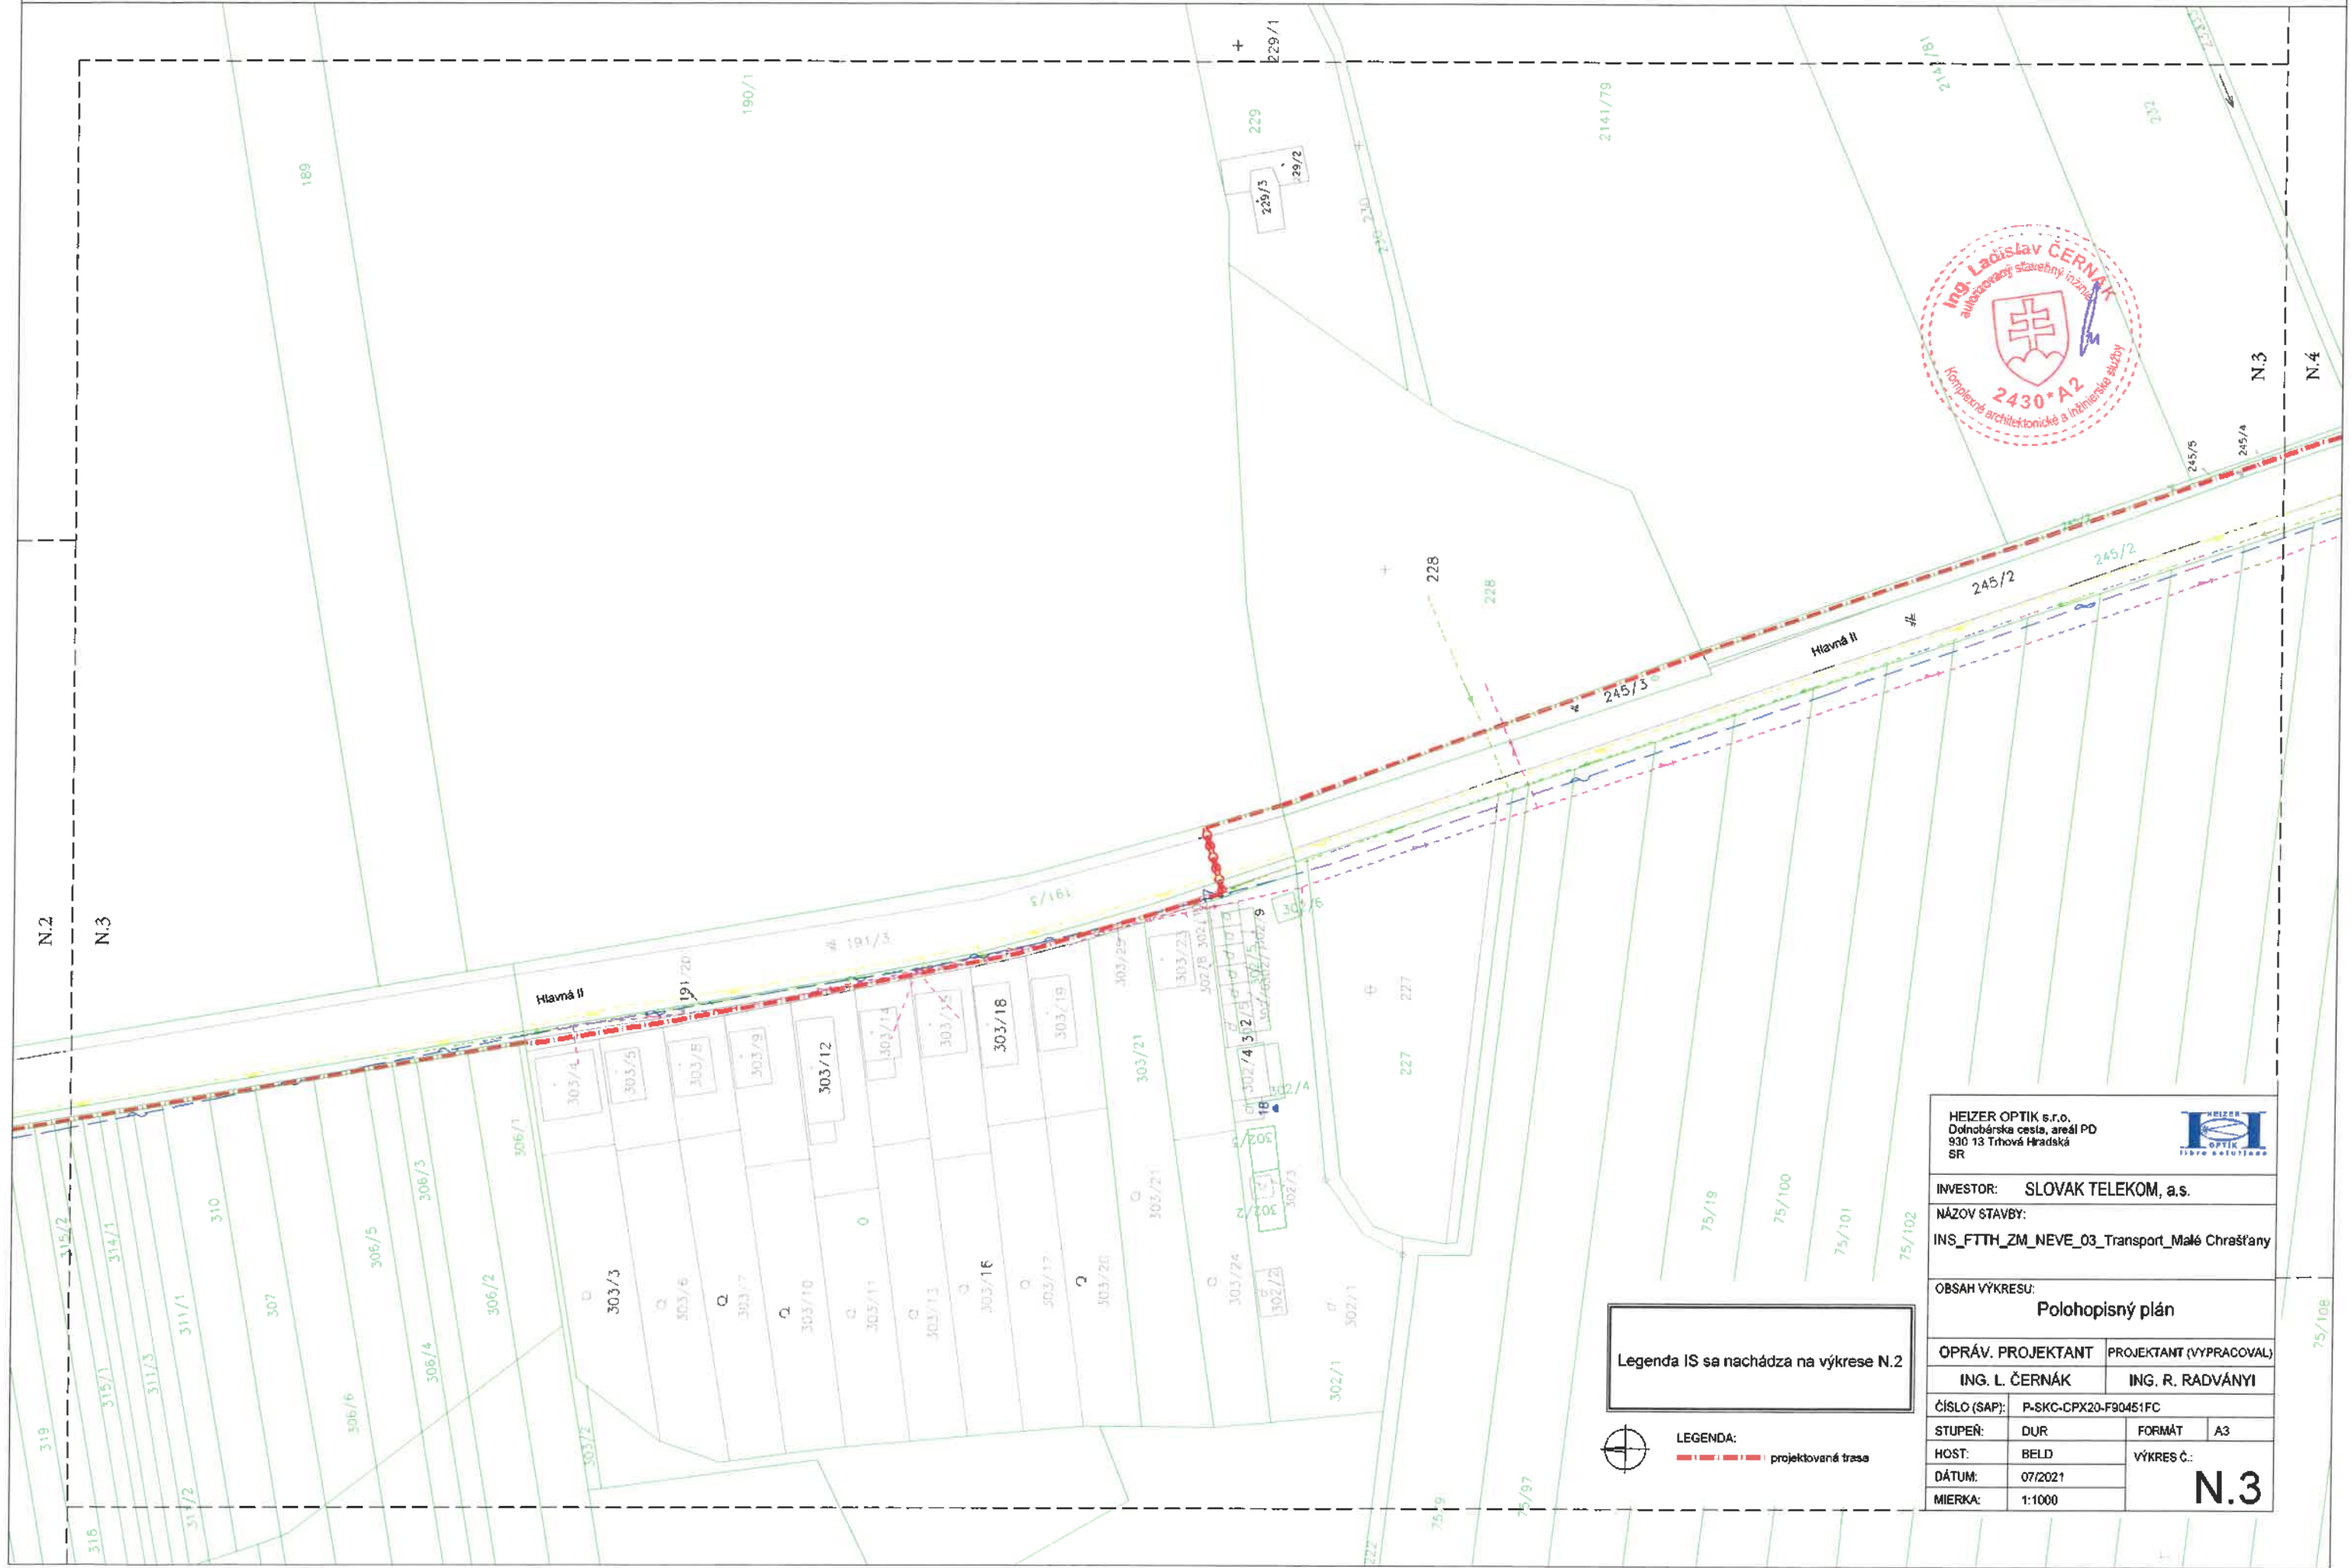

Legenda IS sa nachádza na výkrese N.2

LEGENDA:
 projektovaná trasa

HEIZER OPTIK s.r.o. Doľnobárska cesta, areál PD 930 13 Trhová Hradská SR			
INVESTOR: SLOVAK TELEKOM, a.s.			
NÁZOV STAVBY: INS_FTTH_ZM_NEVE_03_Transport_Malé Chrašťany			
OBSAH VÝKRESU: Polohopisný plán			
OPRÁV. PROJEKTANT		PROJEKTANT (VYPRACOVAL)	
ING. L. ČERNÁK		ING. R. RADVÁNYI	
ČÍSLO (SAP):	P-SKC-CPX20-F90451FC		
STUPEŇ:	DUR	FORMÁT	A3
HOST:	BELO	VÝKRES Č.:	
DÁTUM:	07/2021	N.3	
MIERKA:	1:1000		

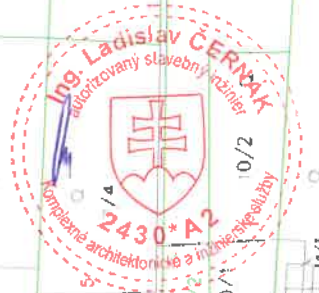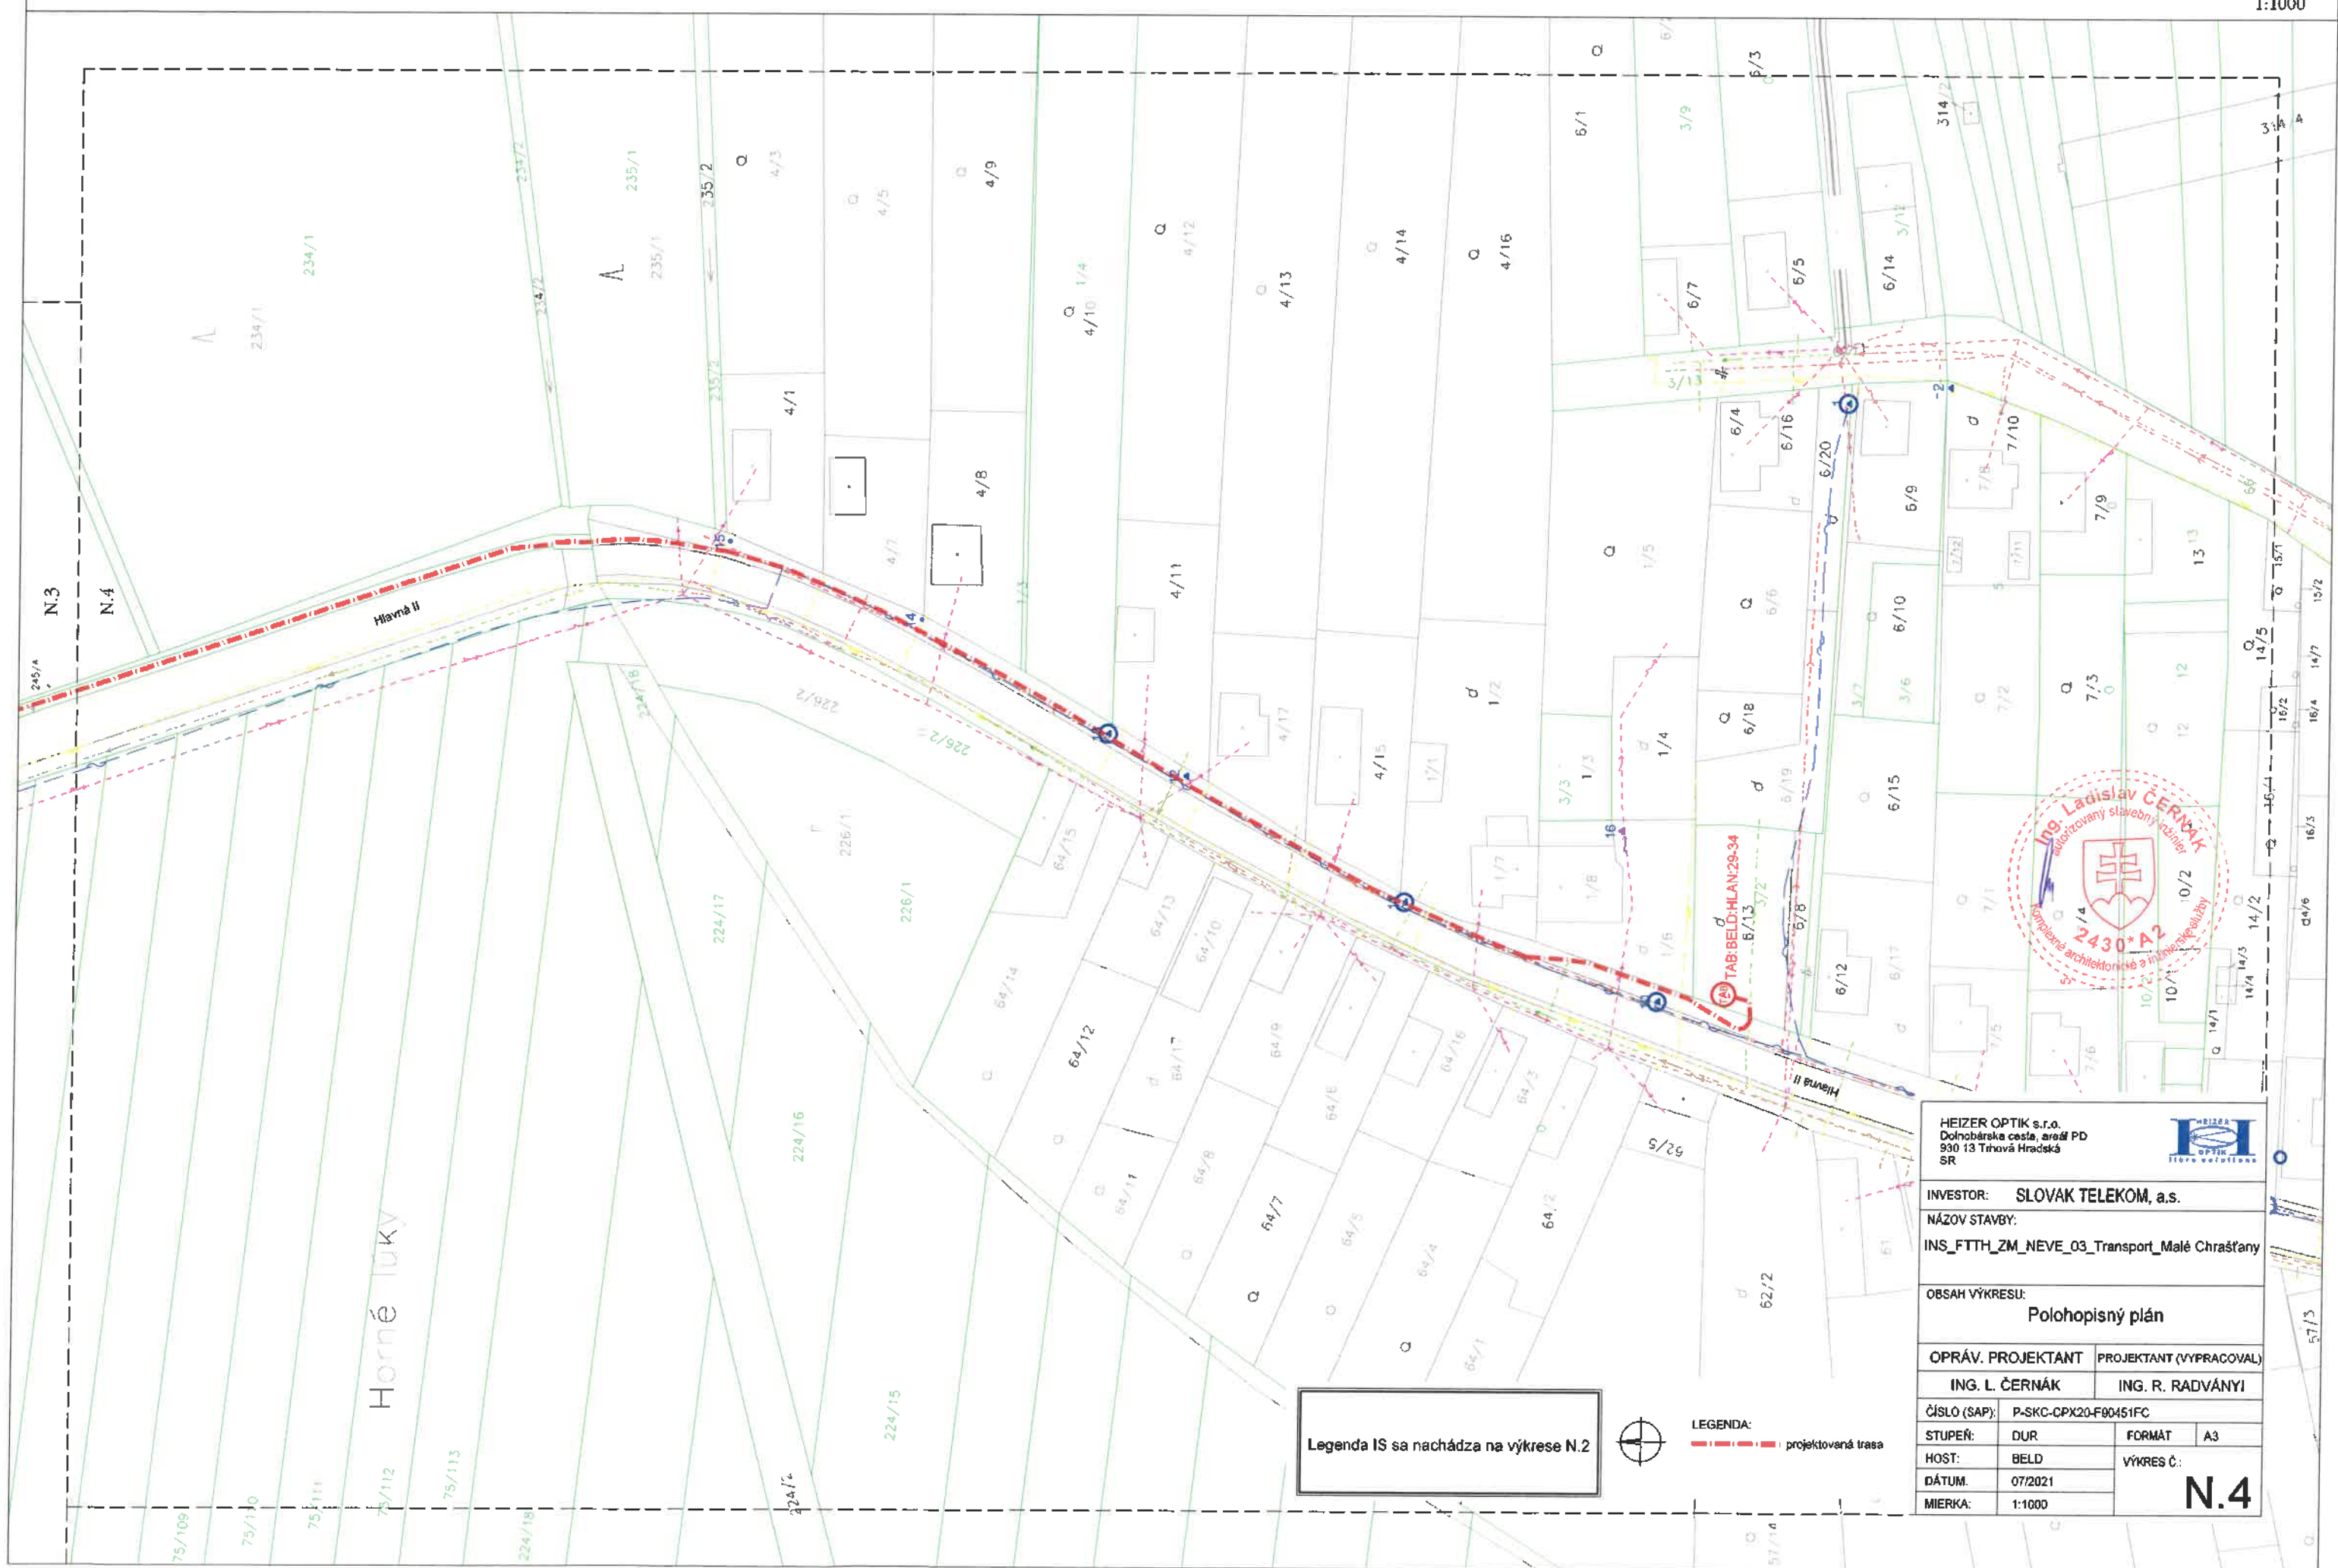

Legenda IS sa nachádza na výkrese N.2



LEGENDA:
- - - - - projektovaná trasa

HEIZER OPTIK s.r.o.
Dolnobárska cesta, areál PD
930 13 Trhová Hradská
SR



INVESTOR: SLOVAK TELEKOM, a.s.
NÁZOV STAVBY:
INS_FTTH_ZM_NEVE_03_Transport_Malé Chrašťany

OBSAH VÝKRESU:
Polohopisný plán


OPRÁV. PROJEKTANT	PROJEKTANT (VYPRACOVAL)
ING. L. ČERNÁK	ING. R. RADVÁNYI

ČÍSLO (SAP):	P-SKC-CPX20-F00451FC		
STUPEŇ:	DUR	FORMÁT	A3


HOST:	BELD	VÝKRES Č.:	N.4
DÁTUM:	07/2021		
MIERKA:	1:1000		



REZ P - PRETLÁČANIE CESTY

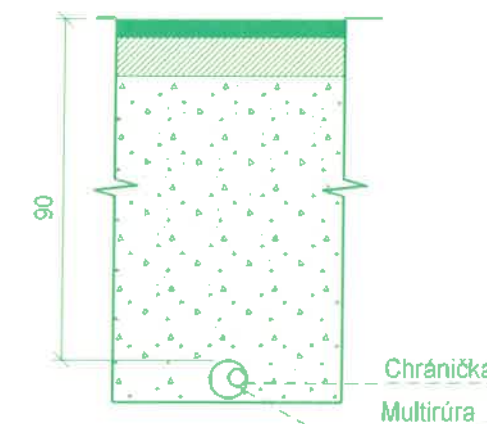

REZ D - VÝKOP V DLAŽBOBNOM CHODNÍKU

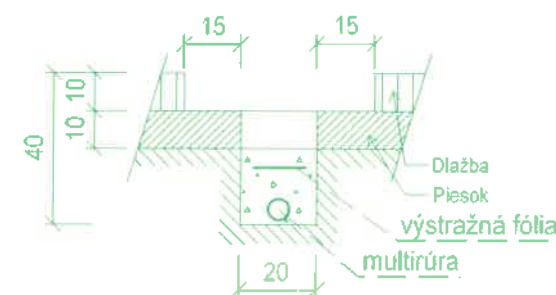


NAJMENŠIE DOVOLENÉ VZDIALENOSTI PRI SÚBEHU A KRIŽOVANÍ
PODZEMNÝCH VEDENÍ V m PODLA STN 73 6005

DRUH VEDENIA	OZNAMOVACÍ KÁBEL				
	SÚBEH		KRIŽOVANIE		
	MECHANICKY NECHRÁNENÝCH	MECHANICKY CHRÁNENÝCH	MECHANICKY NECHRÁNENÝCH	MECHANICKY CHRÁNENÝCH	
SILOVÉ KÁBLE	DO 1 kV	0,30	0,10	0,30	0,10
	DO 35 kV	0,80	0,30	0,80	0,10
	DO 110 kV		0,80		0,50
PLYNOVOD DO 0,3 MPa	0,40		0,10		
VODOVODNÉ POTRUBIE	0,40		0,20		
TEPELNÉ VEDENIA	0,80		0,50	0,15	
KÁBLOVODY	0,30		0,10		
ST KÁBLE	0,50		0,20		
POTRUBNÁ POŠTA	0,20		0,20		
KOLEKTOR	0,30		0,10		
KOLAJNICE ELEKTR. TRATE	1,00			1,00	

HEIZER OPTIK s.r.o. Dolnobárska cesta, areál PD 930 13 Trnávka Hradská SR			
INVESTOR:	SLOVAK TELEKOM, a.s.		
NÁZOV STAVBY:	INS_FTTH_ZM_NEVE_03_Transport_Malé Chrašťany		
OBSAH VÝKRESU:	Vzorové rezy výkopov a najmenšie dovolené vzdialenosti pri súbehu a križovaní podz. vedení		
OPRÁV. PROJEKTANT	PROJEKTANT (VYPRACOVAL)		
ING. L. ČERNÁK	ING. R. RADVÁNYI		
ČÍSLO (SAP):	P-SKC-CPX20-F90451FC		
STUPEŇ:	DUR	FORMÁT	A3
HOŠT:	BELD	VÝKRES Č.:	R.1
DÁTUM:	07/2021		
MIERKA:	1:20		


Rez A1 - A1'

Križovanie štátnej cesty III/1673 - 4,866ckm
k.ú.: Veľké Chrašťany.
- technológiou pretláčania (podvrtaním)

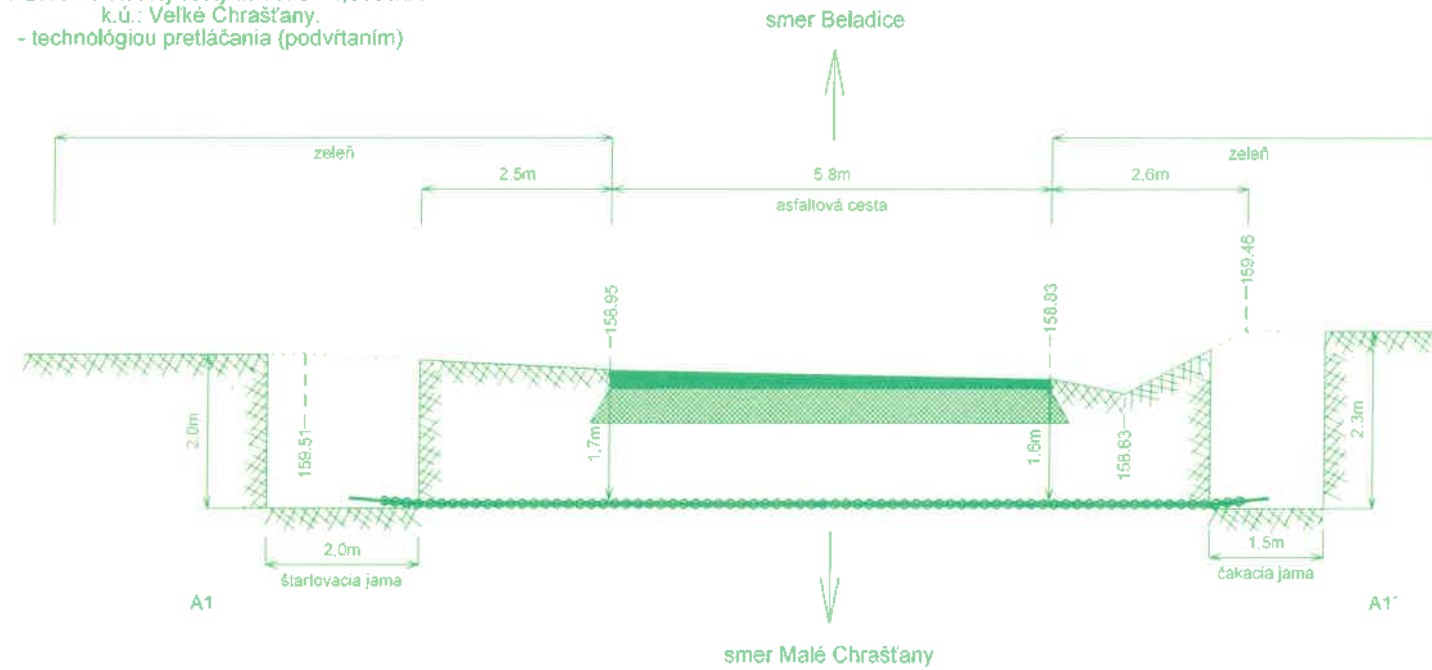

Rez A2 - A2'

Križovanie štátnej cesty III/1673 - 5,637ckm
k.ú.: Veľké Chrašťany.
- technológiou pretláčania (podvrtaním)

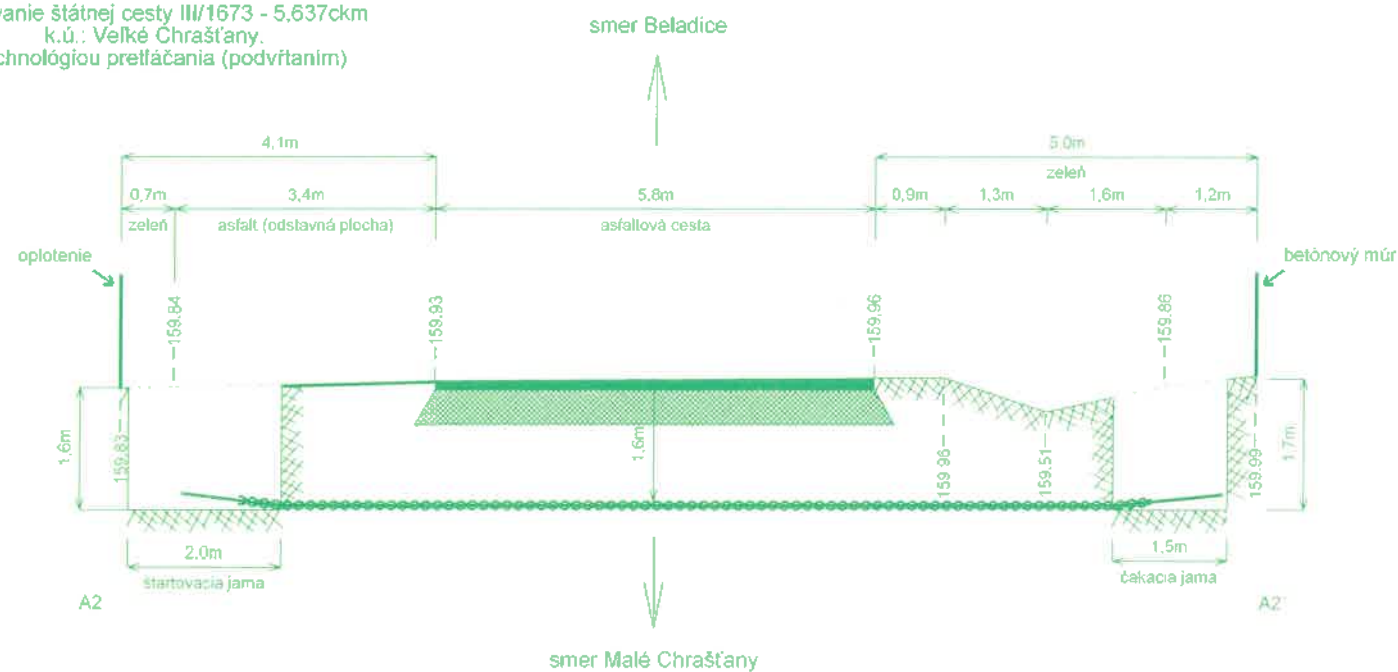

HEIZER OPTIK s.r.o. Dolnobárska cesta, areál PD 930 13 Trhová Hradská SR			
INVESTOR: SLOVAK TELEKOM, a.s.			
NÁZOV STAVBY: INS_FTTH_ZM_NEVE_03_Transport_Malé Chrašťany			
OBSAH VÝKRESU: Rezy križovania štátnej cesty			
OPRÁV. PROJEKTANT	PROJEKTANT (VYPRACOVAL)		
ING. L. ČERNÁK	ING. R. RADVÁNYI		
ČÍSLO (SAP):	P-SKC-CPX20-F90451FC		
STUPEŇ:	DUR	FORMÁT	A3
HOST:	BELO	VÝKRES Č.:	
DÁTUM:	07/2021	R.3	
MIERKA:	1:100		