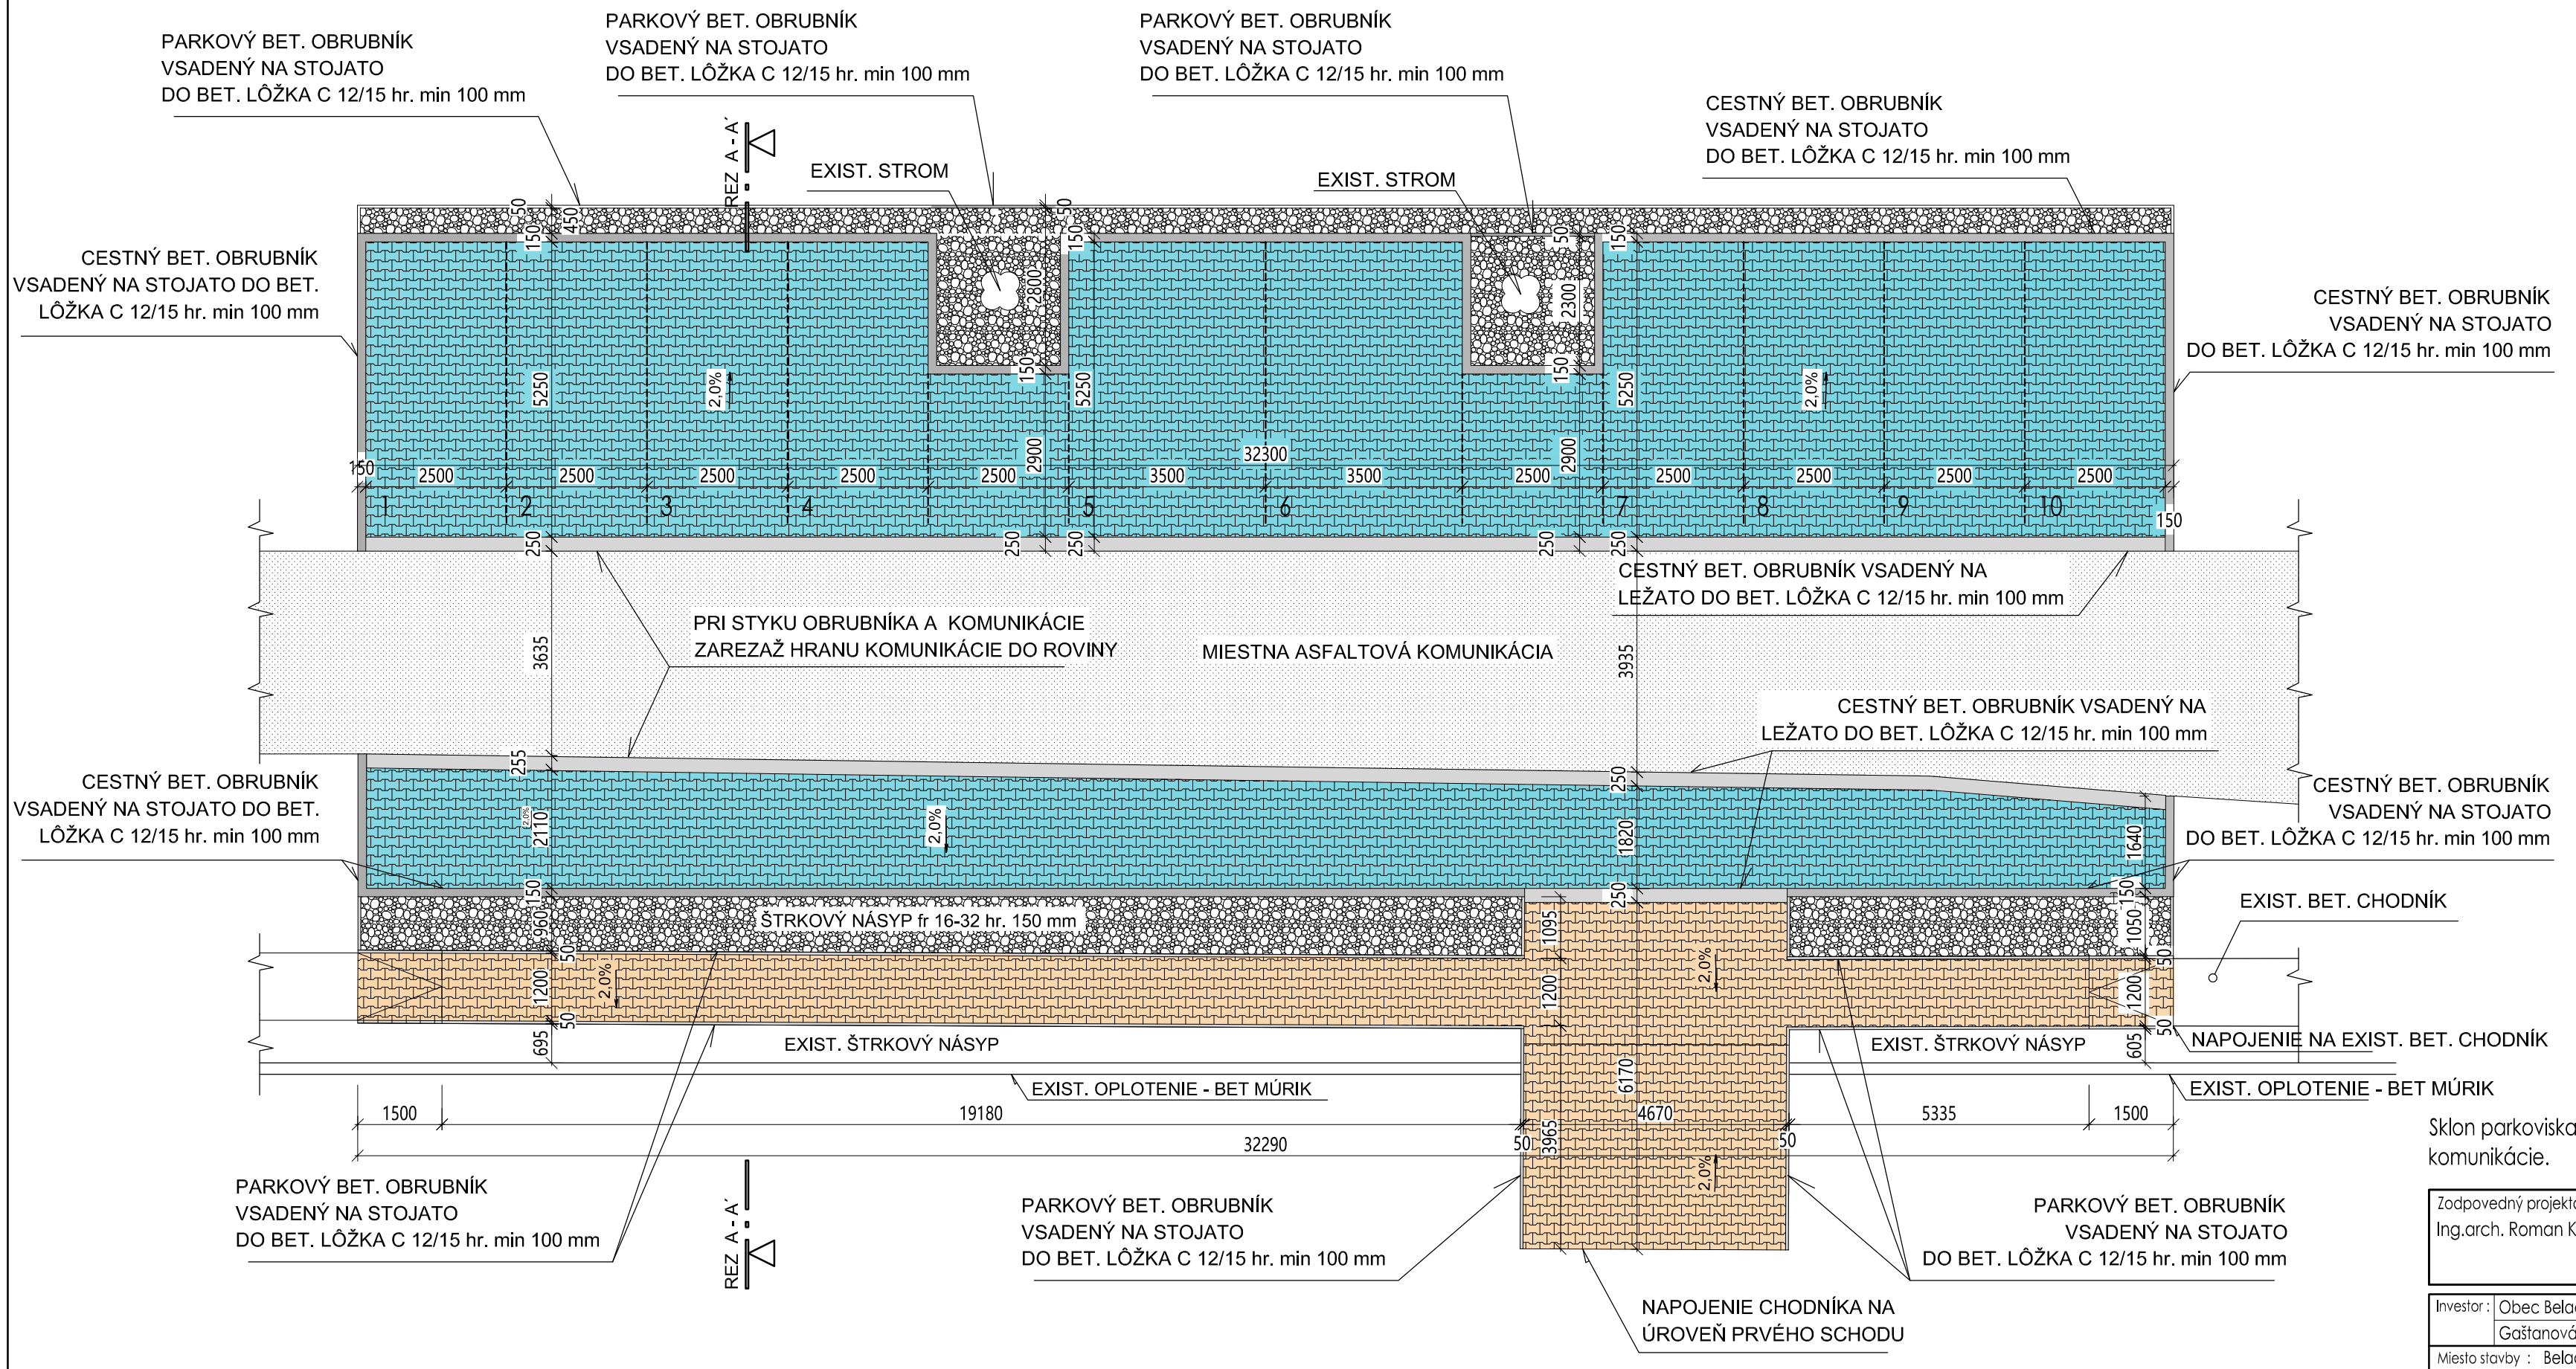

Konštrukcia 1- parkovisko

- betónová dlažba ..... ZD	.....	80 mm
- pieskové lôžko ..... P		40 mm
- mech. spev. kamenivo MSK 31,5GB		180 mm
- štrkodrvina ..... ŠD		200 mm
- polypropylénová filtračná geotextília geomatex TST		
Spolu:		500 mm

Požadovaná únosnosť podložia musí mať hodnotu 30 Mpa.

Konštrukcia 2 - chodník

- betónová dlažba ..... ZD	.....	60 mm
- pieskové lôžko ..... P	.....	40 mm
- betónová konštrukcia - pôvodný chodník		

LEGENDA MATERIÁLOV:

- Parkovisko - betónová dlažba /zámková / hr. 80 mm / 217 m2
- Chodník - betónová dlažba /zámková / hr. 60 mm / 62 m2
- Štrkový násyp fr 16-32
- Miestna komunikácia pred obecným úradom

Pred začiatkom samotných prác je nevyhnutné zabezpečiť presné vytýčenie a vyznačenie všetkých podzemných vedení na povrchu terénu (trasu inžinierskych sietí) jednotlivými organizáciami a opatriť ich proti poškodeniu (plynovd, vodovod, kanalizácia, podzemné spojové a elektrické rozvody, optické siete,...).

Sklon parkoviska je navrhnutý s plynulým napojením do nivelety jestvujúcej vozovky existujúcej komunikácie.

Zodpovedný projektant : Ing.arch. Roman Kminiak	Hlavný projektant : Ing.arch. Roman Kminiak	Vypracoval : Ing.arch. Roman Kminiak

ARCHITEKTONICKÝ ATELIÉR
ING.ARCH. ROMAN KMINIAK A.O. : 1592 AA
mob: +421 907 789 886 roman.kminiak@gmail.com
Tehelná 944 Kráľová pri Senci 900 50

Investor :	Obec Beladice	k.ú. Veľké Chrašťany	Sada :
	Gaštanová 167, 951 75 Beladice	Parcela : 928/75, 4/25, 4/1	
Miesto stavby :	Beladice, okr. Zlaté Moravce	Účel : DOKUMENTÁCIA PRE STAVEBNÉ POVOLENIE	
Názov stavby :	PARKOVISKO S CHODNÍKOM PRED OBECNÝM ÚRADOM - BELADICE	Profesia : ARCH	
		Dátum : 2/2020	
Časť stavby :	KOMUNIKÁCIE A SPEVNENÉ PLOCHY	Formát : 3 x A 4	
Obsah výkresu :	SITUÁCIA	Mierka : 1 : 100	č.výkresu : 2