









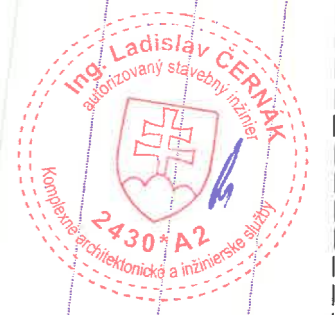
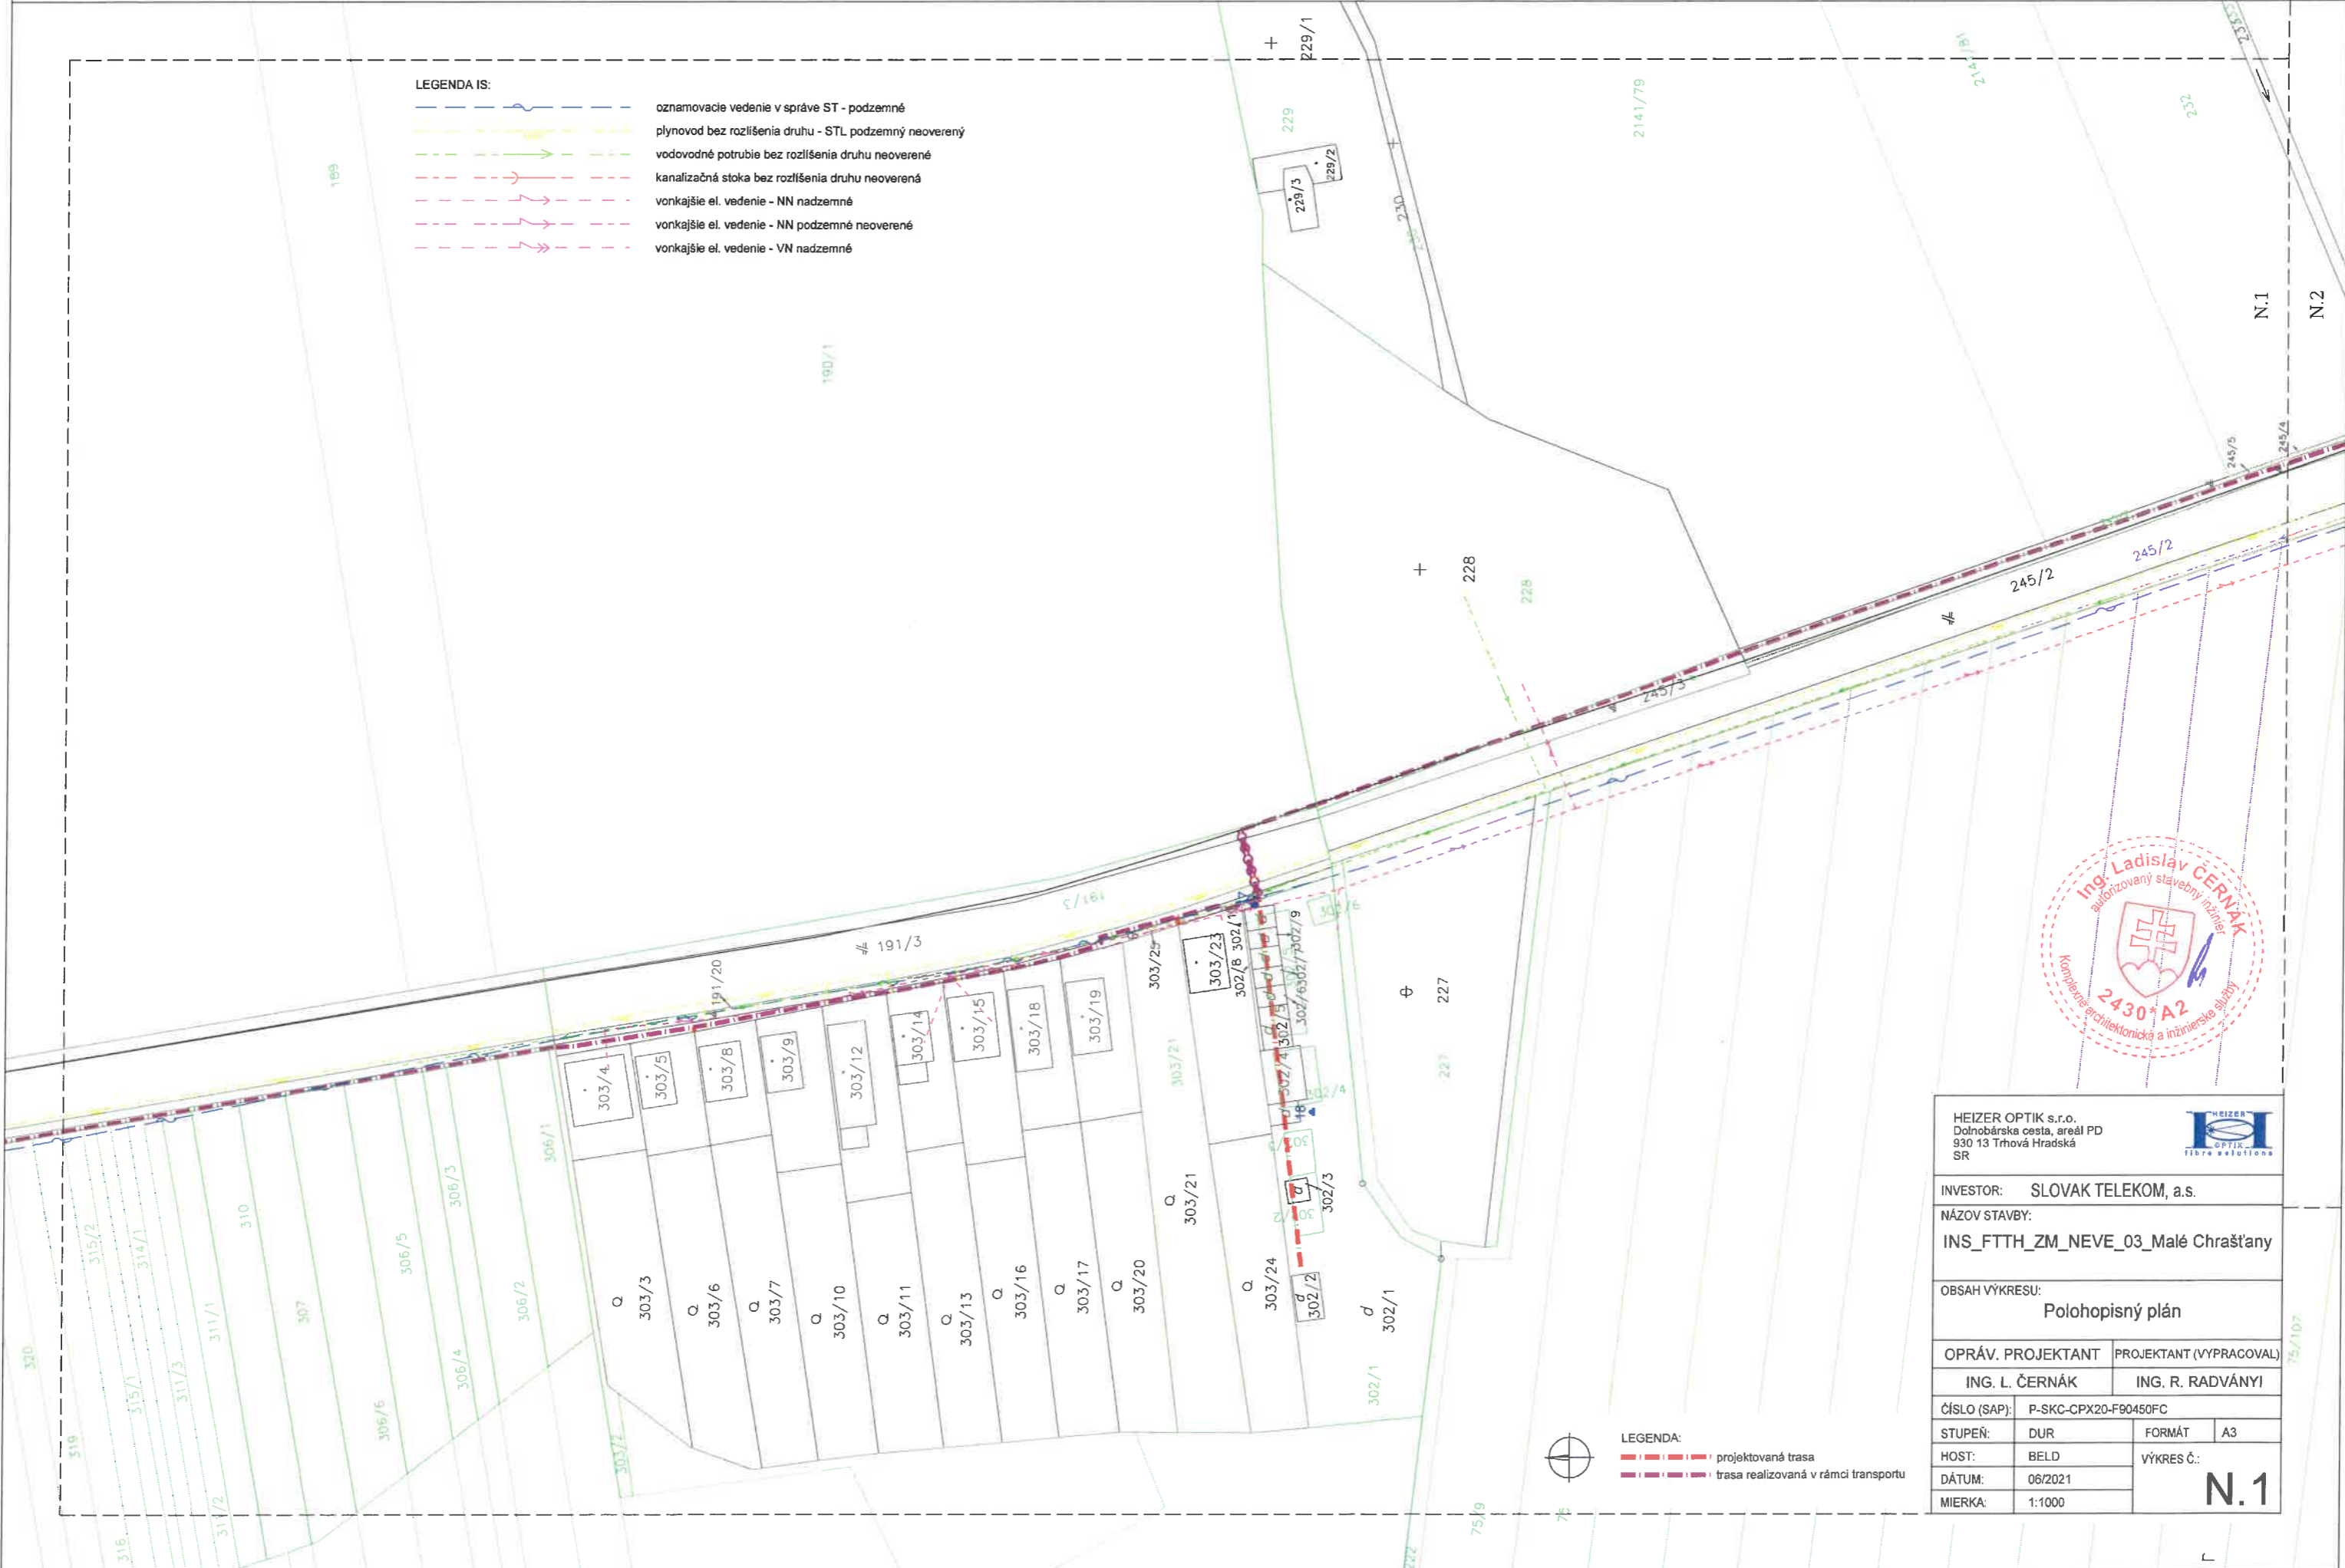
LEGENDA:
 projektovaná trasa
 trasa realizovaná v rámci transportu

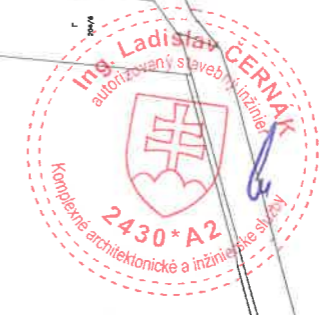

HEIZER OPTIK s.r.o. Dolnobárska cesta, areál PD 930 13 Trhová Hradská SR			
INVESTOR: SLOVAK TELEKOM, a.s.			
NÁZOV STAVBY: INS_FTTH_ZM_NEVE_03_Malé Chrašťany			
OBSAH VÝKRESU: Klad listov polohopisných plánov			
OPRÁV. PROJEKTANT	PROJEKTANT (VYPRACOVAL)		
ING. L. ČERNÁK	ING. R. RADVÁNYI		
ČÍSLO (SAP):	P-SKC-CPX20-F90450FC		
STUPEŇ:	DUR	FORMÁT	A3
HOST:	BELD	VÝKRES Č.:	
DÁTUM:	06/2021	M.1	
MIERKA:	1:3000		

Dolné lúky

- LEGENDA IS:
-  oznamovacie vedenie v správe ST - podzemné
 -  plynovod bez rozlíšenia druhu - STL podzemný neoverený
 -  vodovodné potrubie bez rozlíšenia druhu neoverené
 -  kanalizačná stoka bez rozlíšenia druhu neoverená
 -  vonkajšie el. vedenie - NN nadzemné
 -  vonkajšie el. vedenie - NN podzemné neoverené
 -  vonkajšie el. vedenie - VN nadzemné



HEIZER OPTIK s.r.o.
Dolnobárska cesta, areál PD
930 13 Trhová Hradská
SR



INVESTOR: SLOVAK TELEKOM, a.s.
NÁZOV STAVBY:
INS_FTTH_ZM_NEVE_03_Malé Chrašťany


OPRÁV. PROJEKTANT: ING. L. ČERNÁK
PROJEKTANT (VYPRACOVAL): ING. R. RADVÁNYI

ČÍSLO (SAP): P-SKC-CPX20-F90450FC
STUPEŇ: DUR
FORMÁT: A3

HOST: BELD
DÁTUM: 06/2021
MIERKA: 1:1000

VÝKRES Č.:
N.1

- LEGENDA:
-  projektovaná trasa
 -  trasa realizovaná v rámci transportu

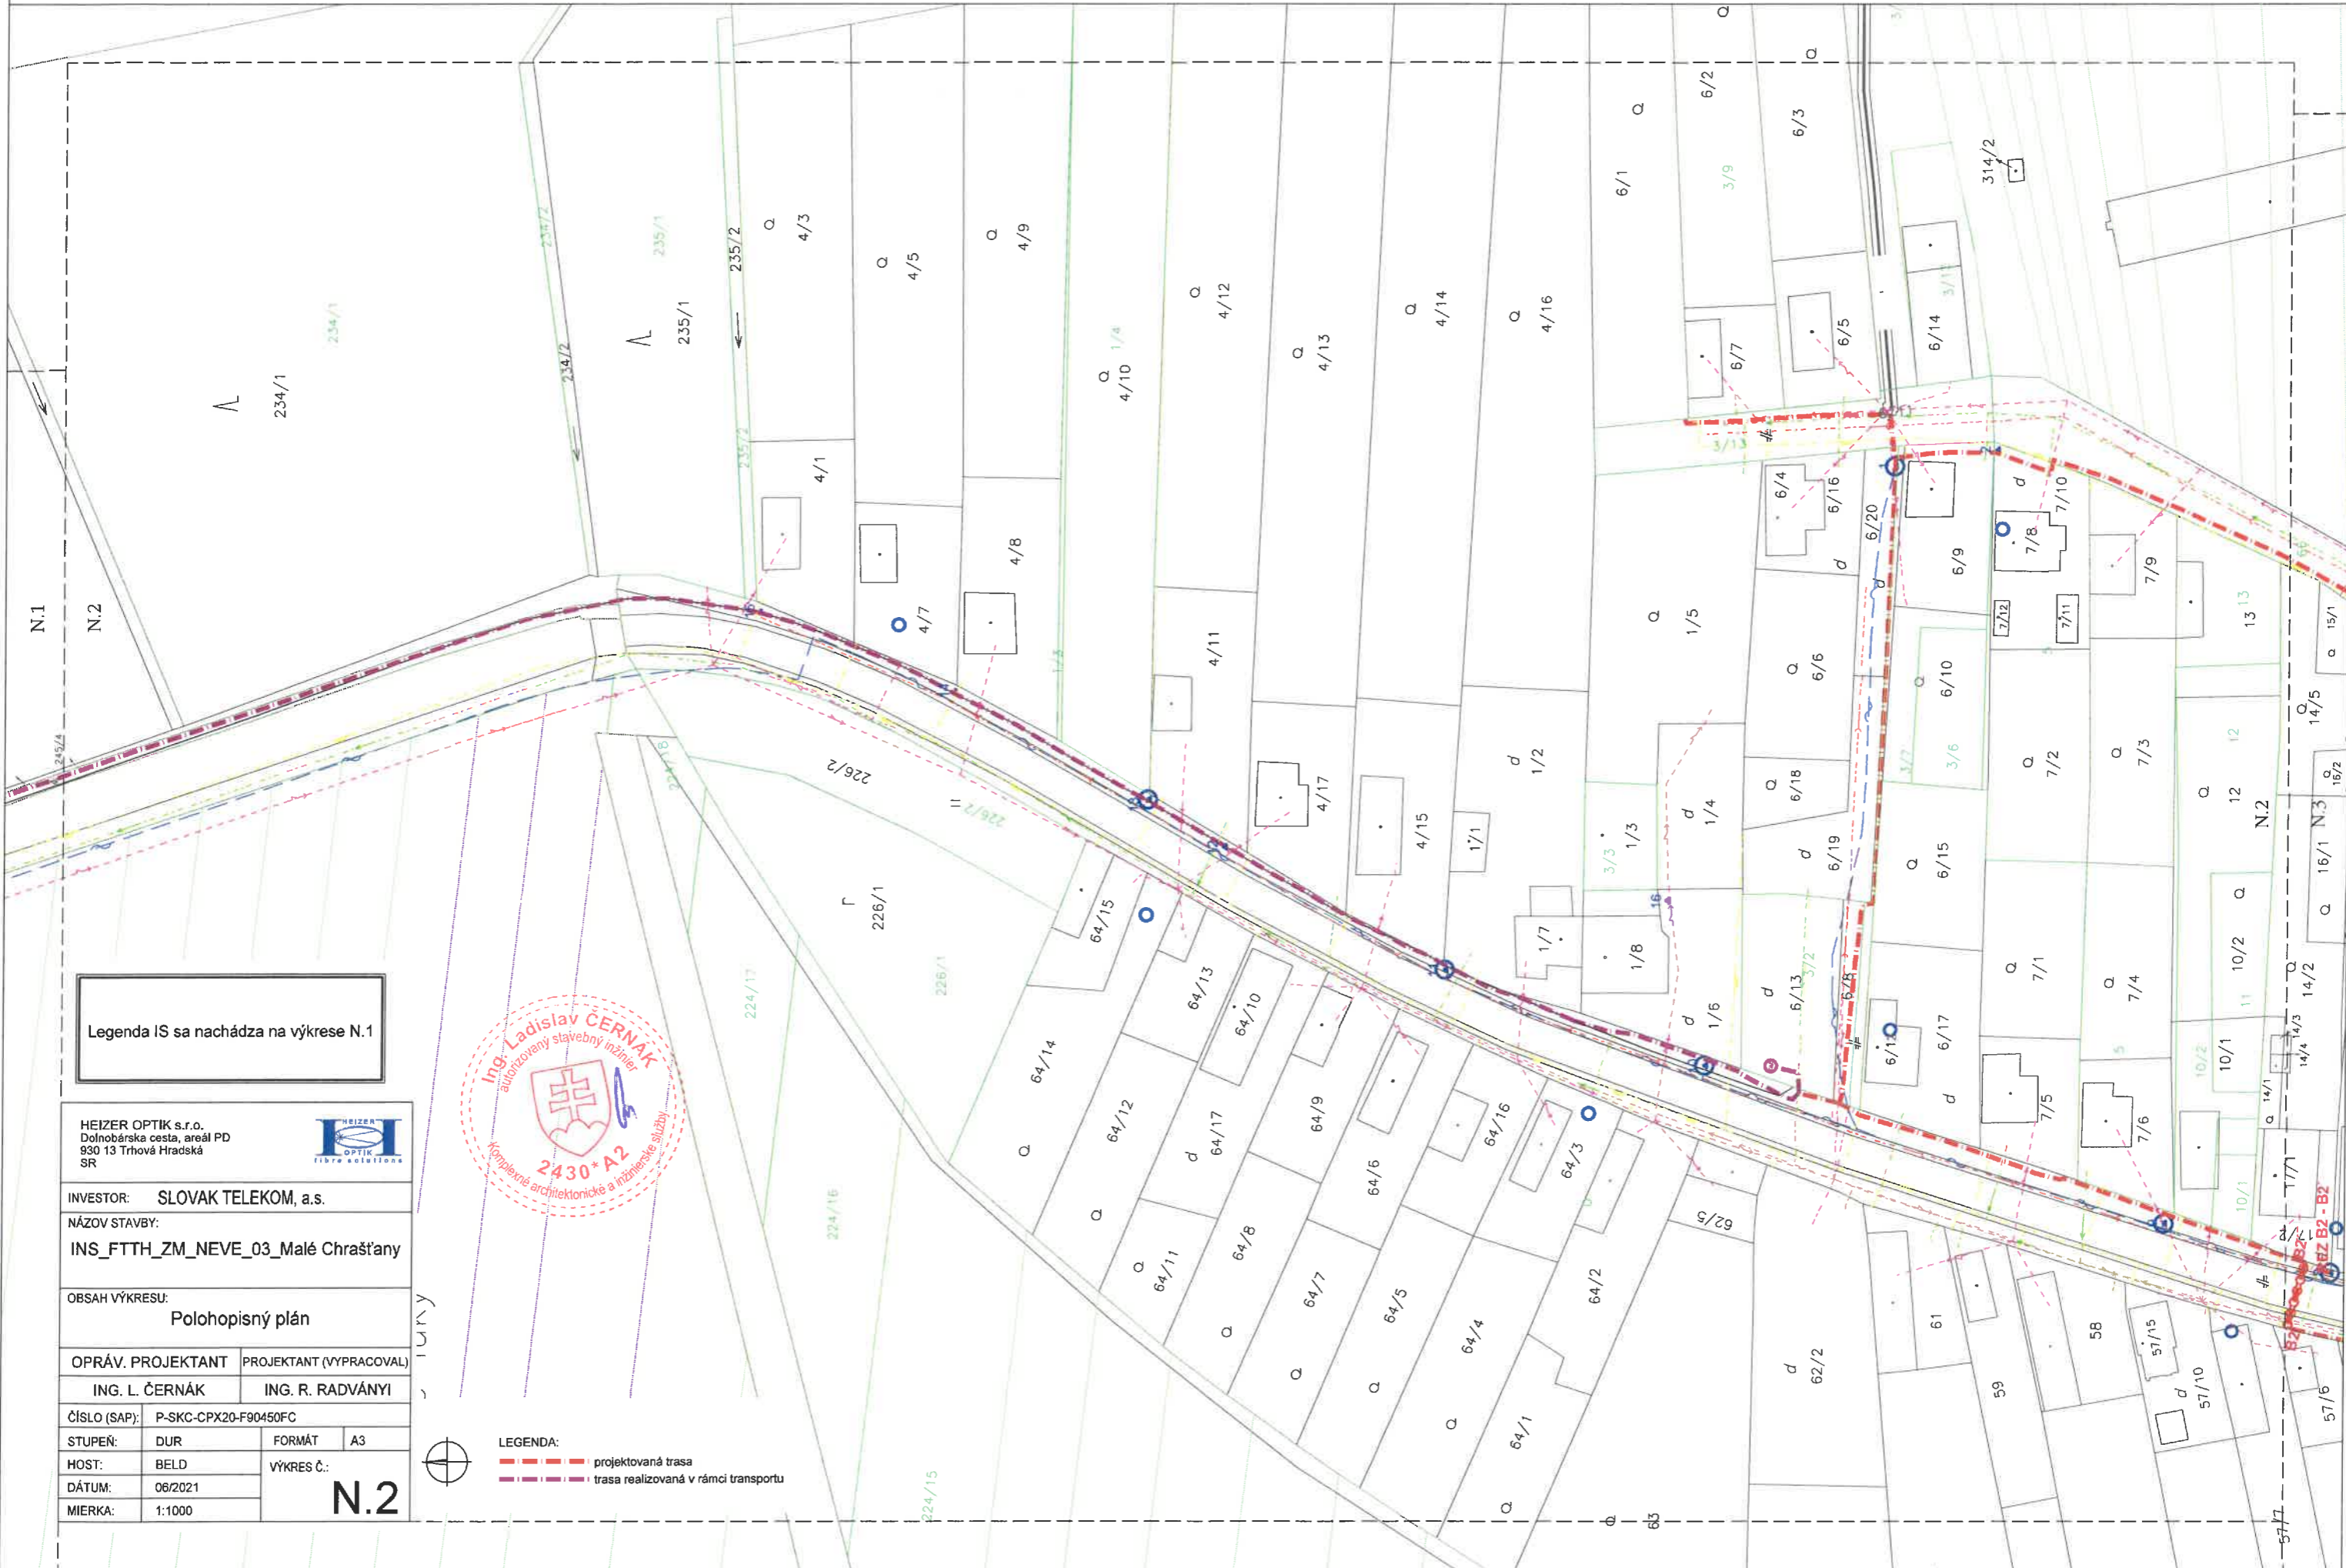


Legenda IS sa nachádza na výkrese N.1

HEIZER OPTIK s.r.o. Dolnobárska cesta, areál PD 930 13 Trhová Hradská SR			
INVESTOR: SLOVAK TELEKOM, a.s.			
NÁZOV STAVBY: INS_FTTH_ZM_NEVE_03_Malé Chrašťany			
OBSAH VÝKRESU: Polohopisný plán			
OPRÁV. PROJEKTANT	PROJEKTANT (VYPRACOVAL)		
ING. L. ČERNÁK	ING. R. RADVÁNYI		
ČÍSLO (SAP):	P-SKC-CPX20-F90450FC		
STUPEŇ:	DUR	FORMÁT	A3
HOST:	BELD	VÝKRES Č.:	N.2
DÁTUM:	06/2021		
MIERKA:	1:1000		










LEGENDA:
 projektovaná trasa
 trasa realizovaná v rámci transportu

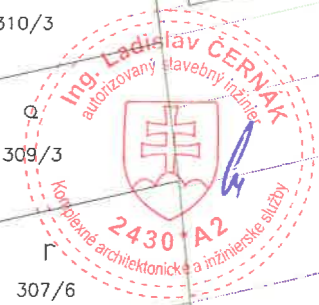

Legenda IS sa nachádza na výkrese N.1

HEIZER OPTIK s.r.o. Dolnobárska cesta, areál PD 930 13 Trhová Hradská SR			
INVESTOR: SLOVAK TELEKOM, a.s.			
NÁZOV STAVBY: INS_FTTH_ZM_NEVE_03_Malé Chrašťany			
OBSAH VÝKRESU: Polohopisný plán			
OPRÁV. PROJEKTANT		PROJEKTANT (VYPRACOVAL)	
ING. L. ČERNÁK		ING. R. RADVÁNYI	
ČÍSLO (SAP):	P-SKC-CPX20-F90450FC		
STUPEŇ:	DUR	FORMÁT	A3
HOST:	BELD	VÝKRES Č.:	
DÁTUM:	06/2021		
MIERKA:	1:1000		

LEGENDA:
 projektovaná trasa

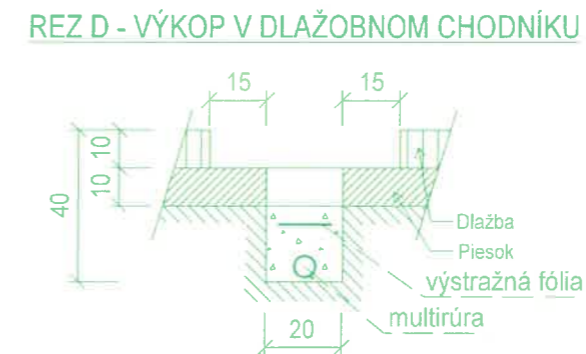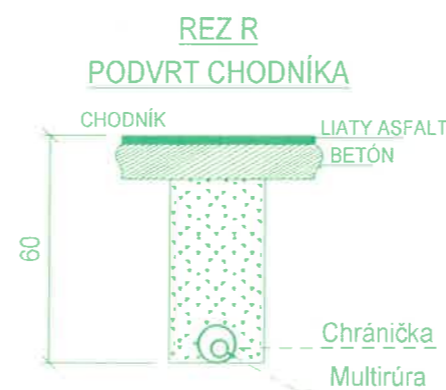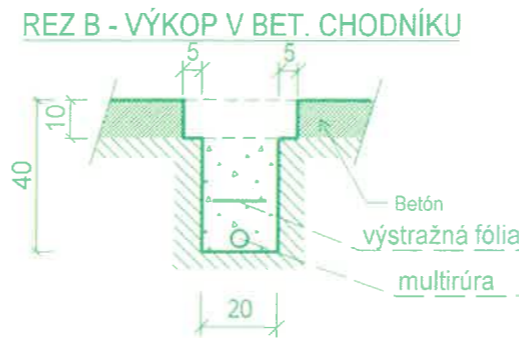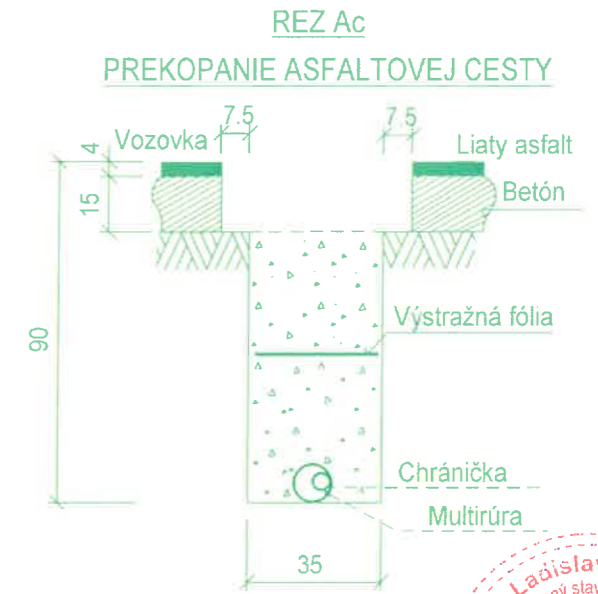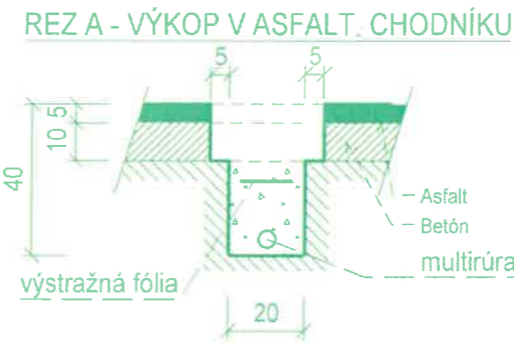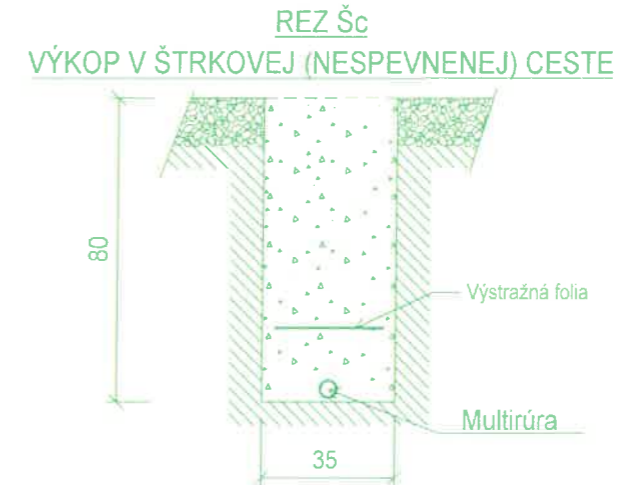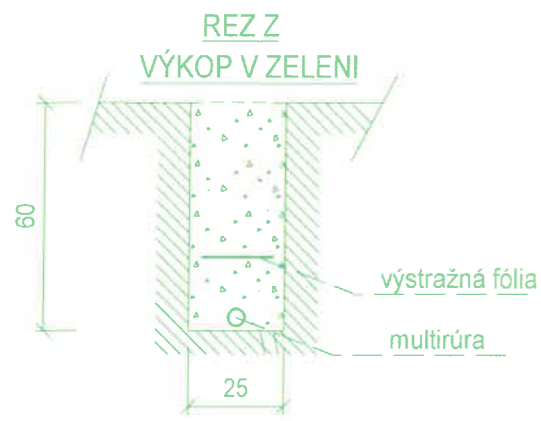

NAJMENŠIE DOVOLENÉ VZDIALENOSTI PRI SÚBEHU A KRIŽOVANÍ
PODZEMNÝCH VEDENÍ V m PODLA STN 73 6005


DRUH VEDENIA		OZNAMOVACÍ KÁBEL			
		SÚBEH		KRIŽOVANIE	
		MECHANICKY NECHRÁNENÝCH	MECHANICKY CHRÁNENÝCH	MECHANICKY NECHRÁNENÝCH	MECHANICKY CHRÁNENÝCH
SILOVÉ KÁBLE	DO 1 kV	0,30	0,10	0,30	0,10
	DO 35 kV	0,80	0,30	0,80	0,10
	DO 110 kV		0,80		0,50
PLYNOVOD DO 0,3 MPa		0,40		0,10	
VODOVODNÉ POTRUBIE		0,40		0,20	
TEPELNÉ VEDENIA		0,80		0,50	0,15
KÁBLOVODY		0,30		0,10	
ST KÁBLE		0,50		0,20	
POTRUBNÁ POŠTA		0,20		0,20	
KOLEKTOR		0,30		0,10	
KOLAJNICE ELEKTR. TRATE		1,00			1,00



HEIZER OPTIK s.r.o. Dolnobárska cesta, areál PD 930 13 Trhová Hradská SR			
INVESTOR:	SLOVAK TELEKOM, a.s.		
NÁZOV STAVBY:	INS_FTTH_ZM_NEVE_03_Malé Chrašťany		
OBSAH VÝKRESU:	Vzorové rezy výkopov a najmenšie dovolené vzdialenosti pri súbehu a križovaní podz. vedení		
OPRÁV. PROJEKTANT	PROJEKTANT (VYPRACOVAL)		
ING. L. ČERNÁK	ING. R. RADVÁNYI		
ČÍSLO (SAP):	P-SKC-CPX20-F90450FC		
STUPEŇ:	DUR	FORMÁT	A3
HOST:	BELD	VÝKRES Č.:	
DÁTUM:	06/2021	R.1	
MIERKA:	1:20		


Rez B1 - B1'

Križovanie štátnej cesty III/1673 - 4.222ckm
k.ú.: Malé Chrašťany,
- technológiou pretláčania (podvrtaním)

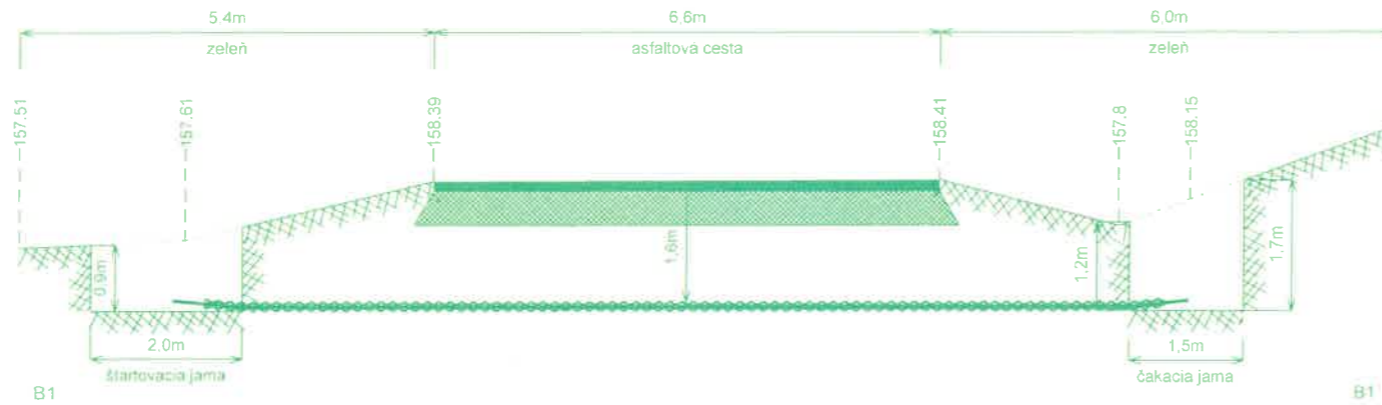

Rez B2 - B2'

Križovanie štátnej cesty III/1673 - 4.267ckm
k.ú.: Malé Chrašťany,
- technológiou pretláčania (podvrtaním)

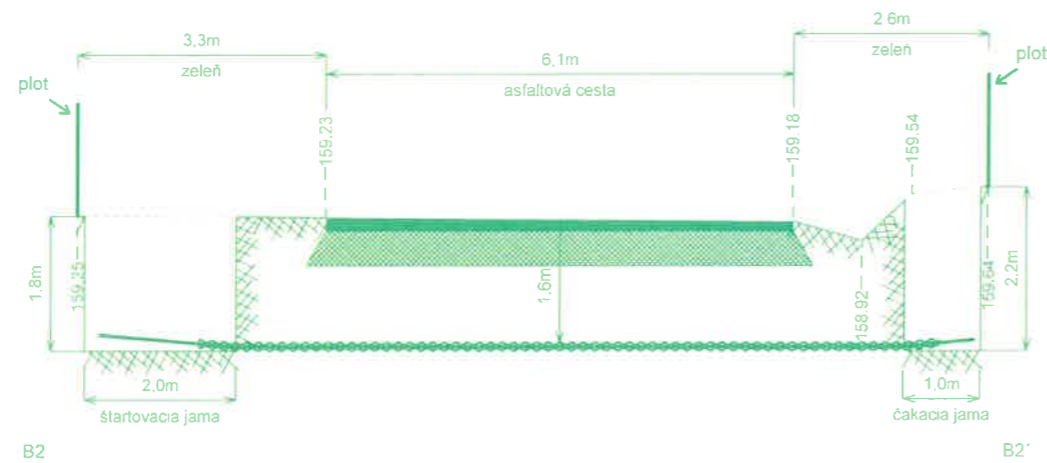

HEIZER OPTIK s.r.o. Dolnobárska cesta, areál PD 930 13 Trhová Hradská SR			
INVESTOR: SLOVAK TELEKOM, a.s.			
NÁZOV STAVBY: INS_FTTH_ZM_NEVE_03_Malé Chrašťany			
OBSAH VÝKRESU: Rezy križovania štátnych ciest			
OPRÁV. PROJEKTANT	PROJEKTANT (VYPRACOVAL)		
ING. L. ČERNÁK	ING. R. RADVÁNYI		
ČÍSLO (SAP):	P-SKC-CPX20-F90450FC		
STUPEN:	DUR	FORMÁT	A3
HOST:	BELD	VÝKRES Č.:	
DÁTUM:	04/2021	R.2	
MIERKA:	1:100		